



RAKENNUSPAIKKA: 5160 m²
 RAKENNUSOIKEUS: 3096 m²
 RAKENNUSALA: 749 m²
 KERROSALA: 1474 m²
 RAKENNUSTILAVUUS: 5420 m³
 NYKYISET ASUNNOT 6 KPL
 -Asuntopinta-ala 404 m²
 UUDET ASUNNOT 1-3:
 -huoneistoala yhteensä 149.4 m²
 ASUNTOPINTA-ALA YHTEENSÄ: 553.4 m²
 AUTOPAIKAT: 48 kpl

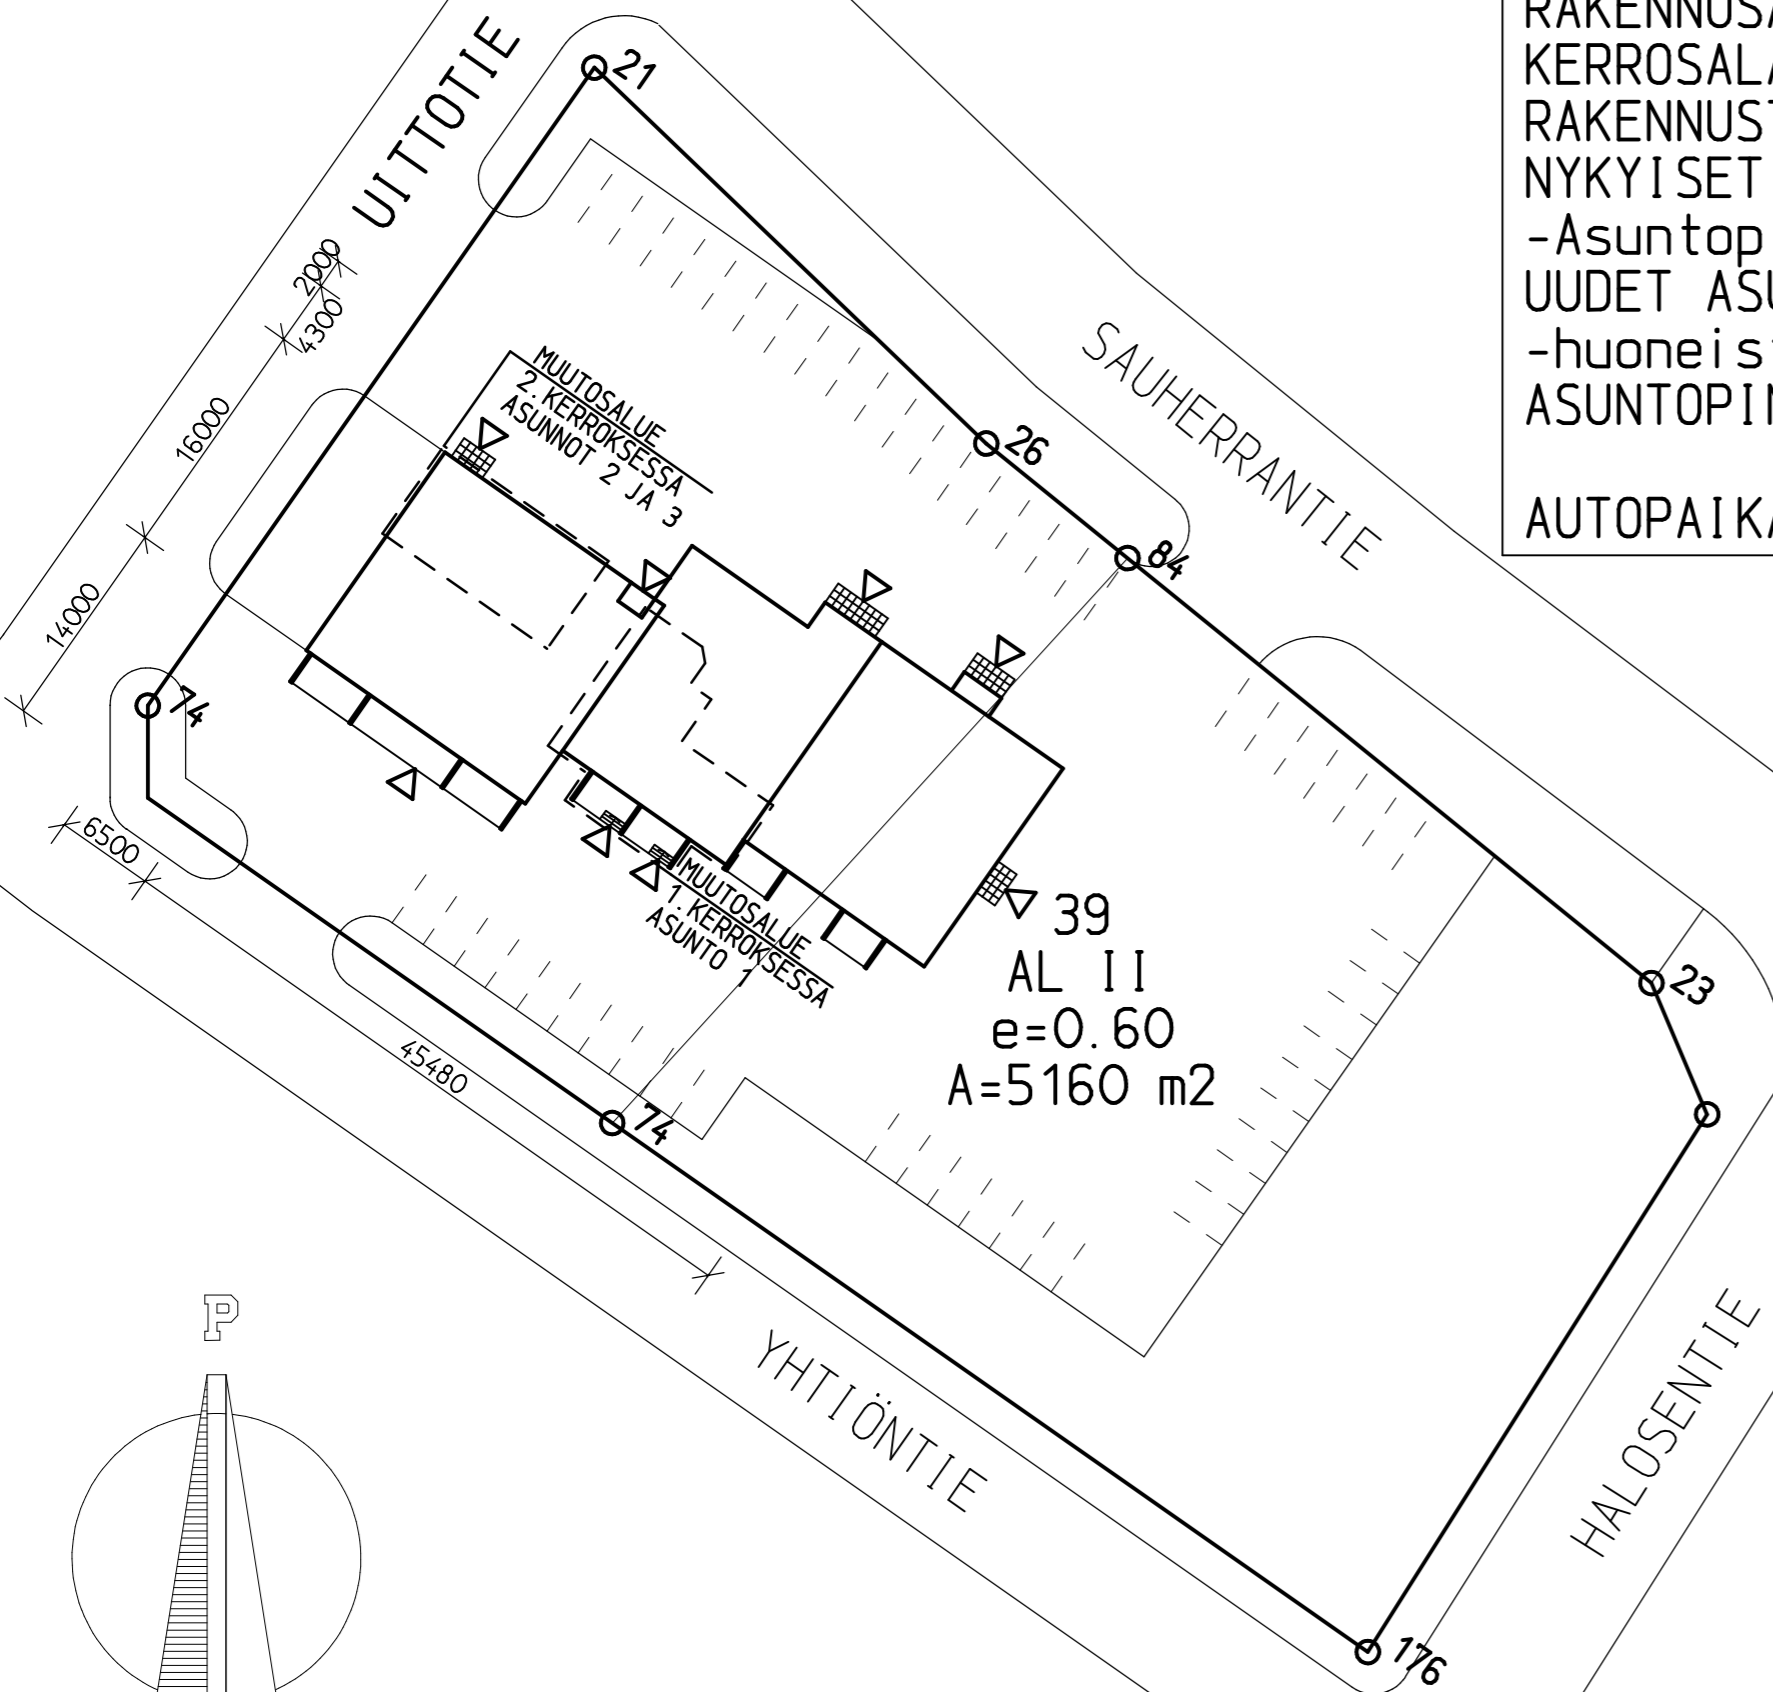

A	-	Täydennetty	RA	11.03.2024
Tunn	Lkm	Muutos	Nimim. Pvm	
K. osa/Kylä	Kortteli/Tila	Tontti/R.no	Viranomaisen arkistointimerkintöjä varten	
Savukoski	39	1.2		
Rakennustoi menpide	Piirustuslaji		Juoks. n:o	
MUUTOSTYÖ	PÄÄPIIRUSTUS			
Rakennuskohde	Piirustuksen sisältö		Mittakaavat	
Kiinteistö Oy Sauhera Uittotie 98800 Savukoski	ASEMAPIIRROS		1:500	
Suunnittelijan nimi, päiväs ja allekirjoitus	Suunnitteluala, työn numero ja piirustuksen numero		Muutos	
<i>[Signature]</i> ROVANIEMI 25.01.2024	ARK 917 01		A	

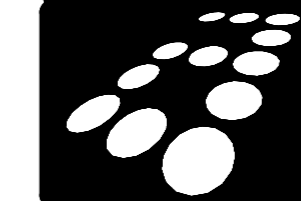

Insinööritoimisto

AIRAX

Pullinranta 13, 96200 Rovaniemi
Puh. 040-1772277