
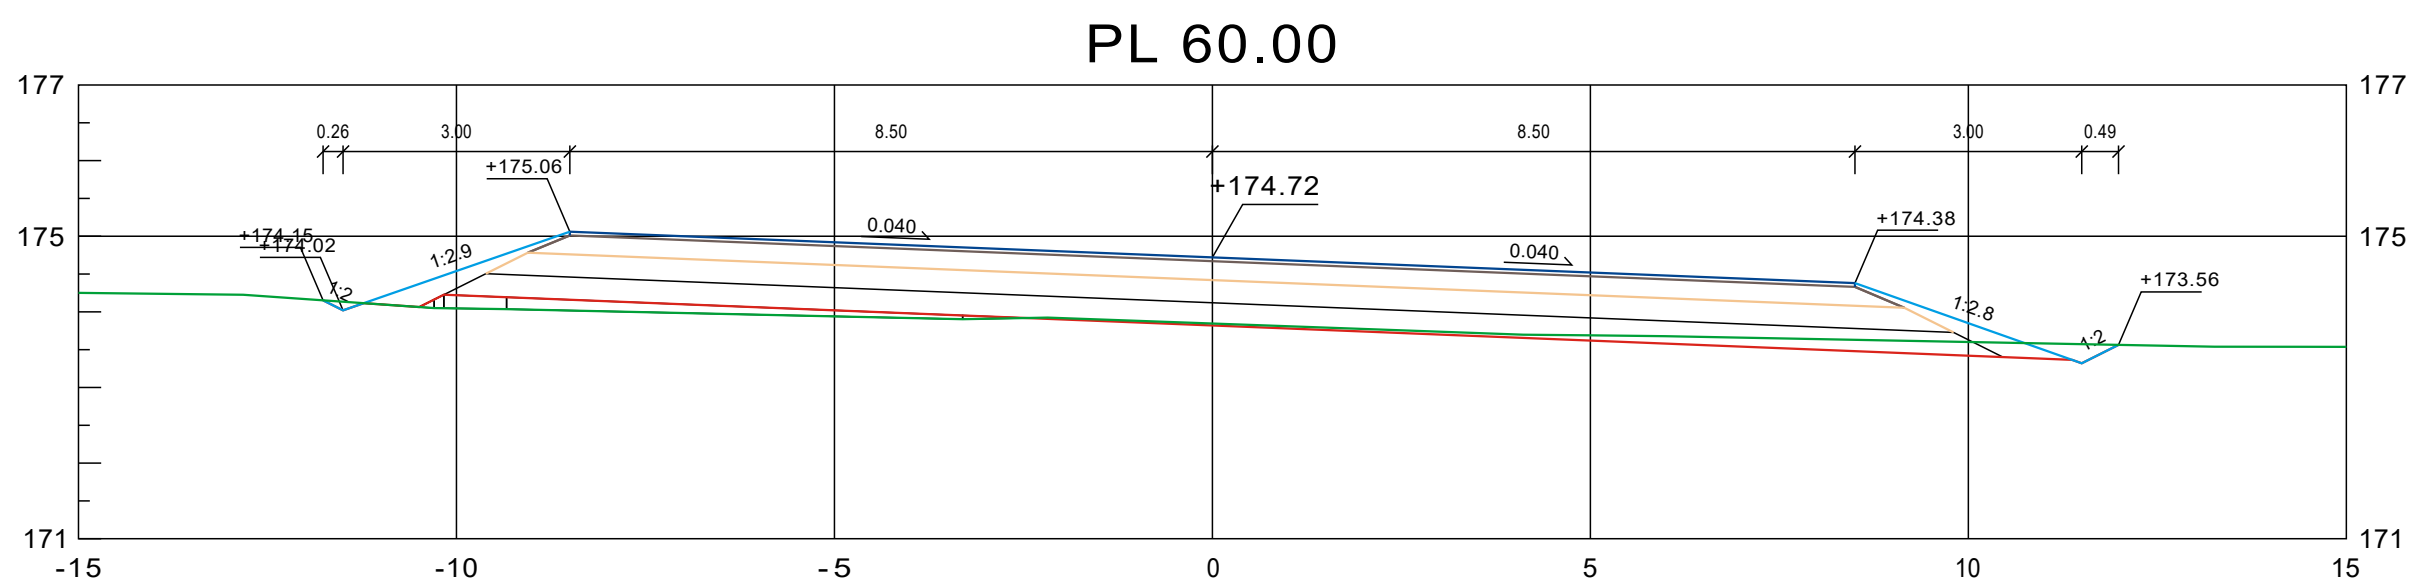
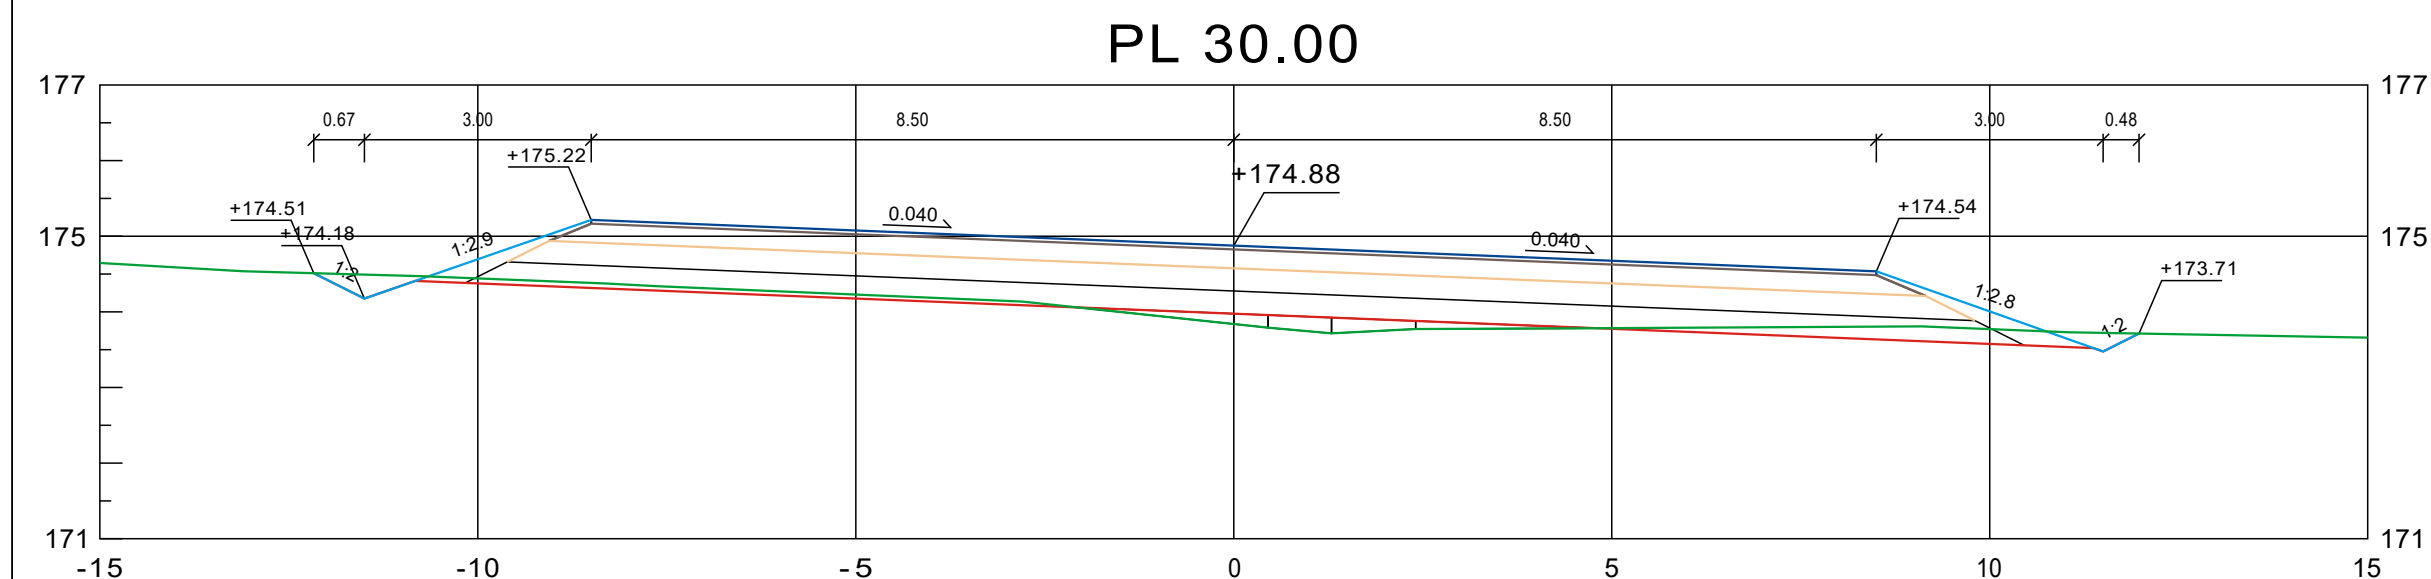
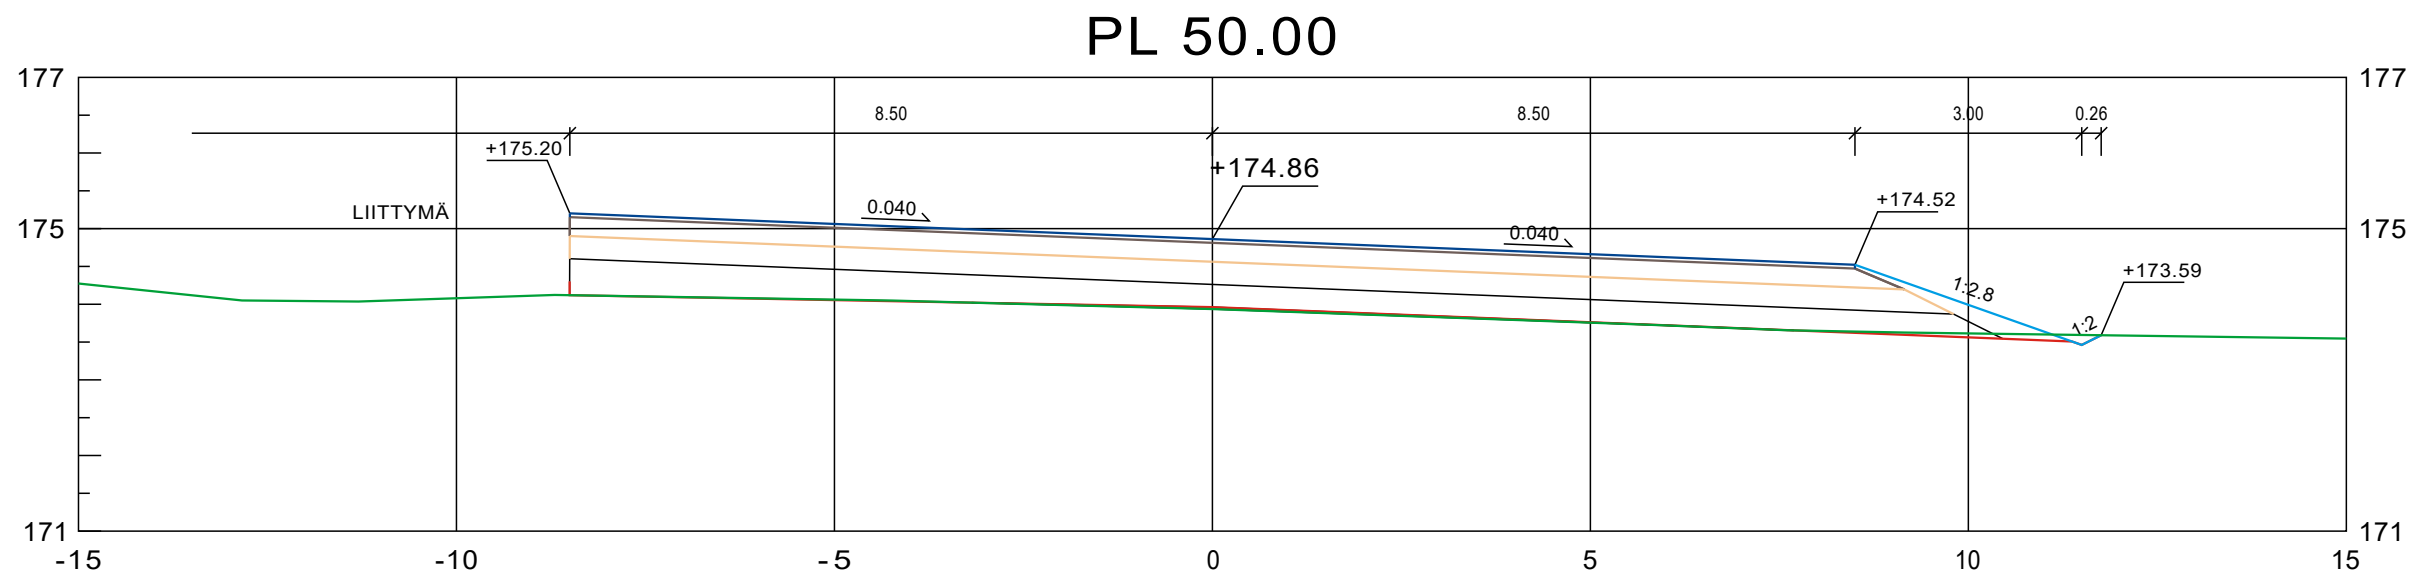
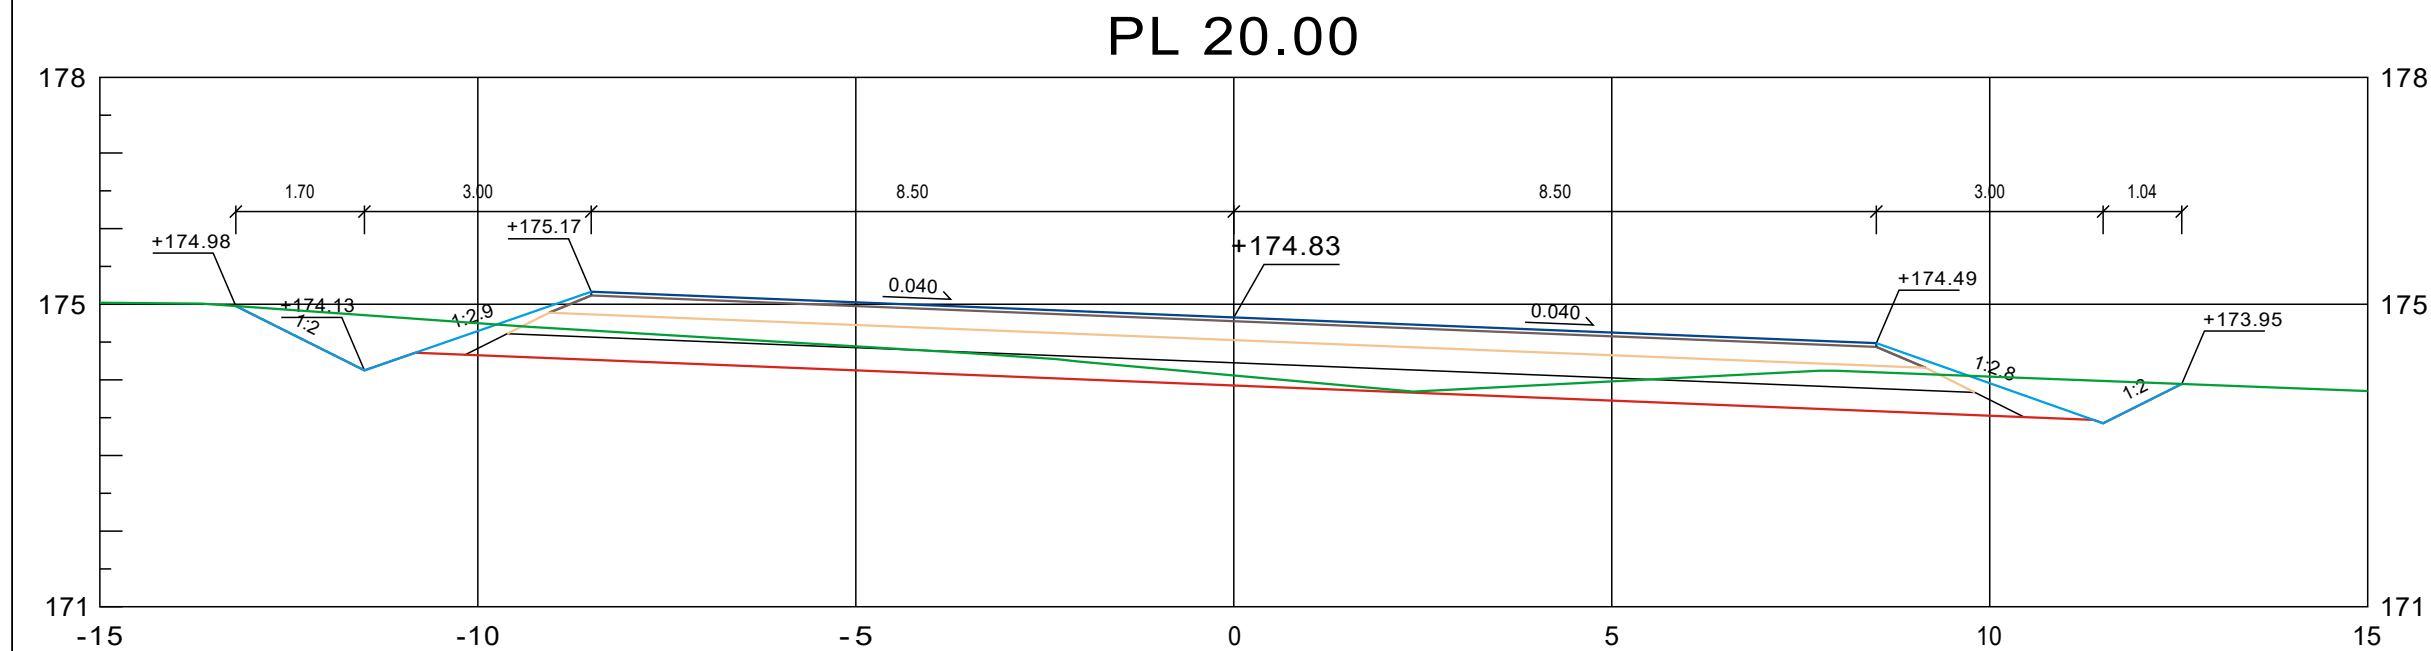
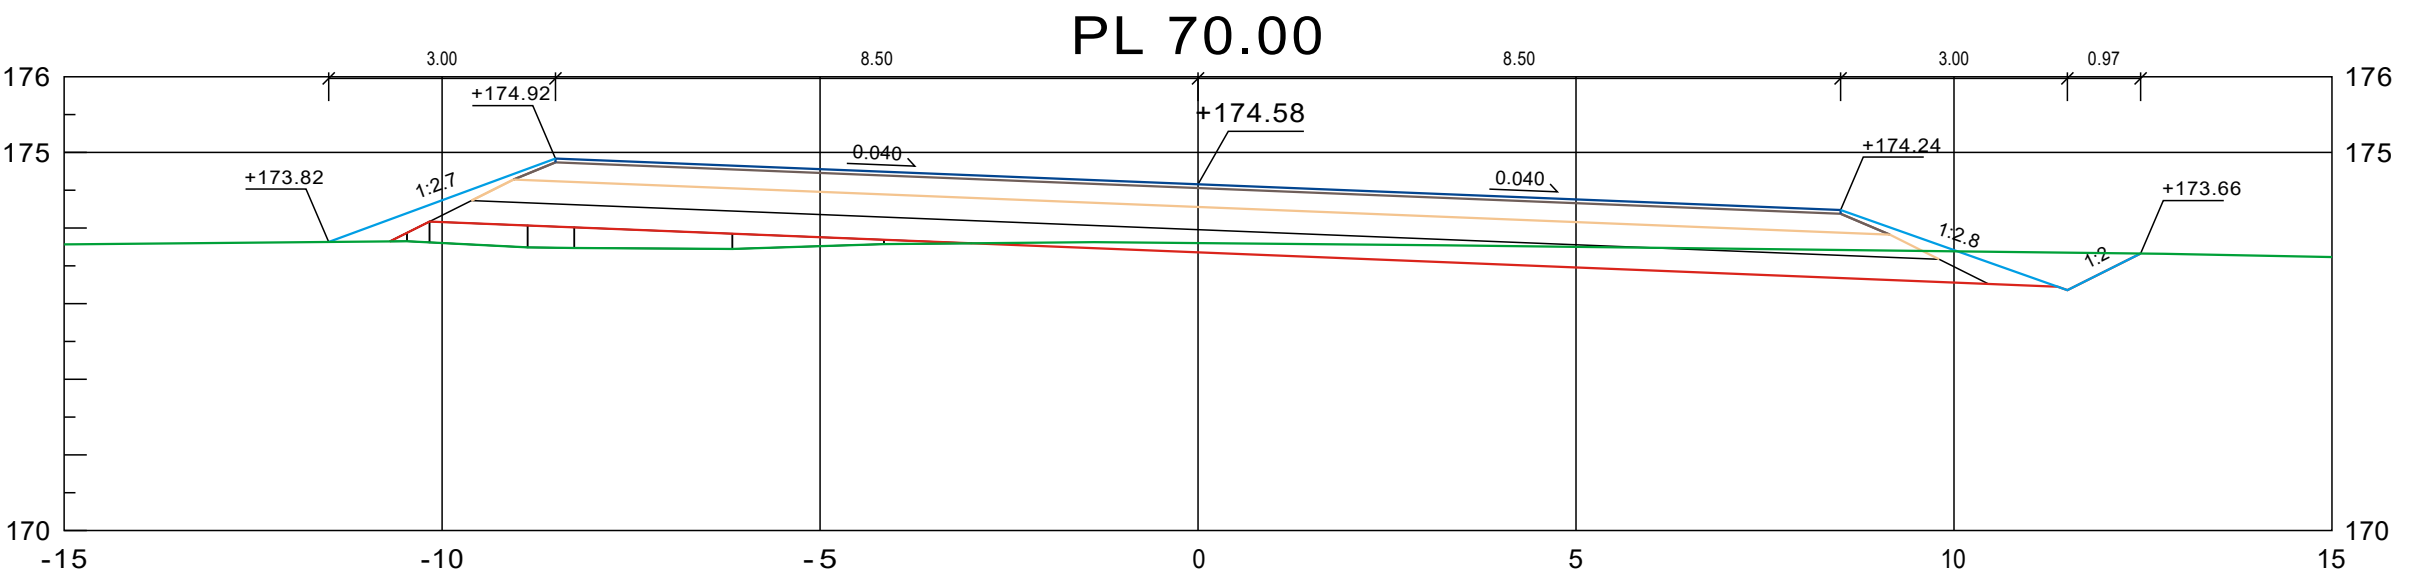
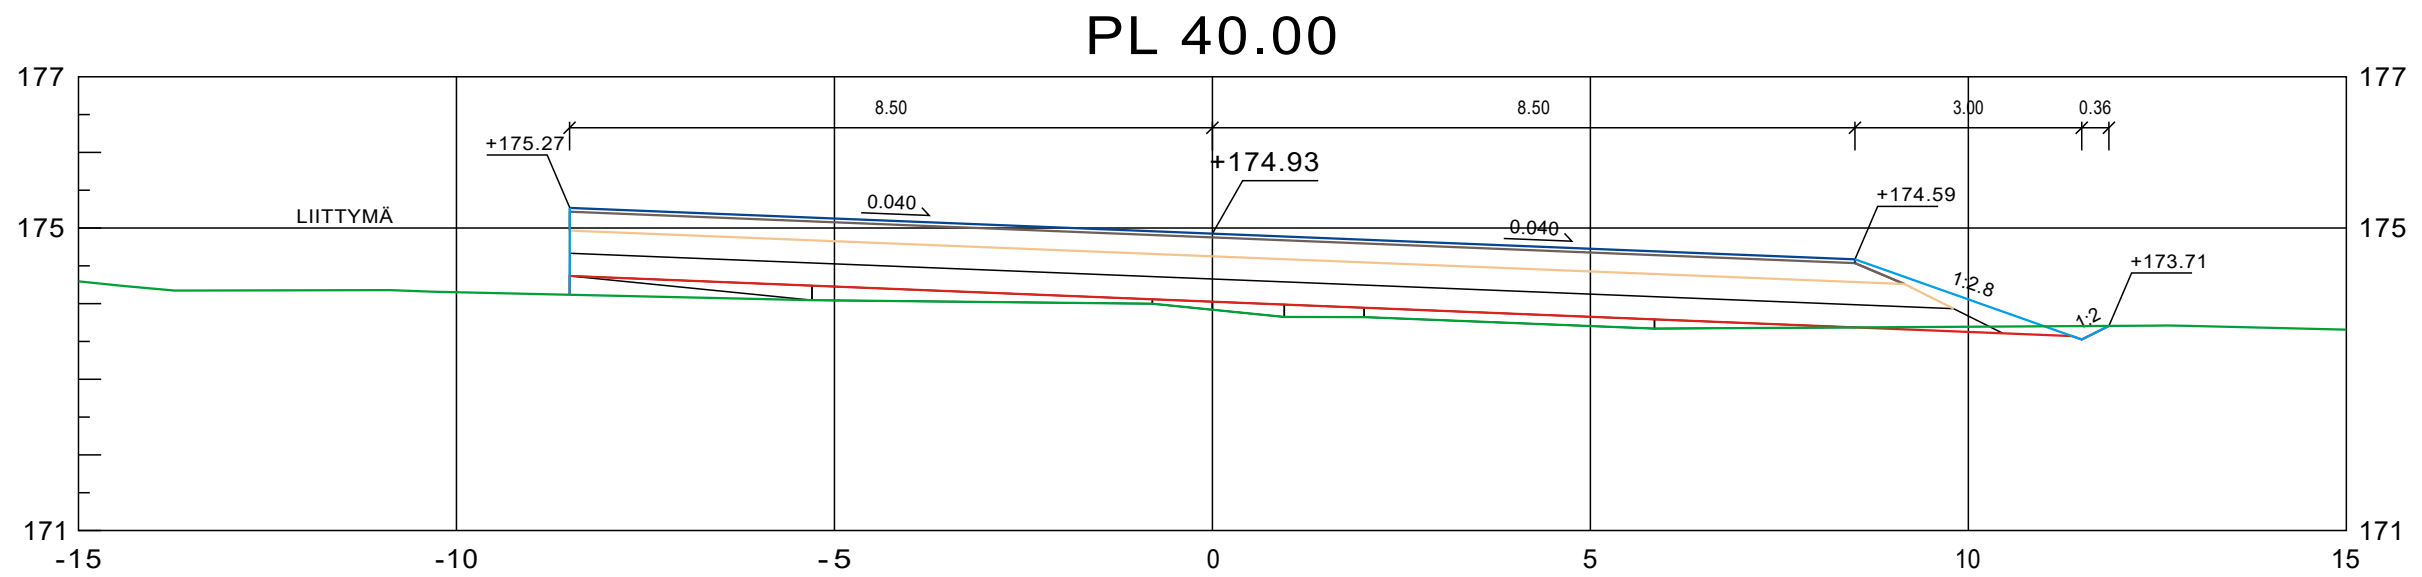


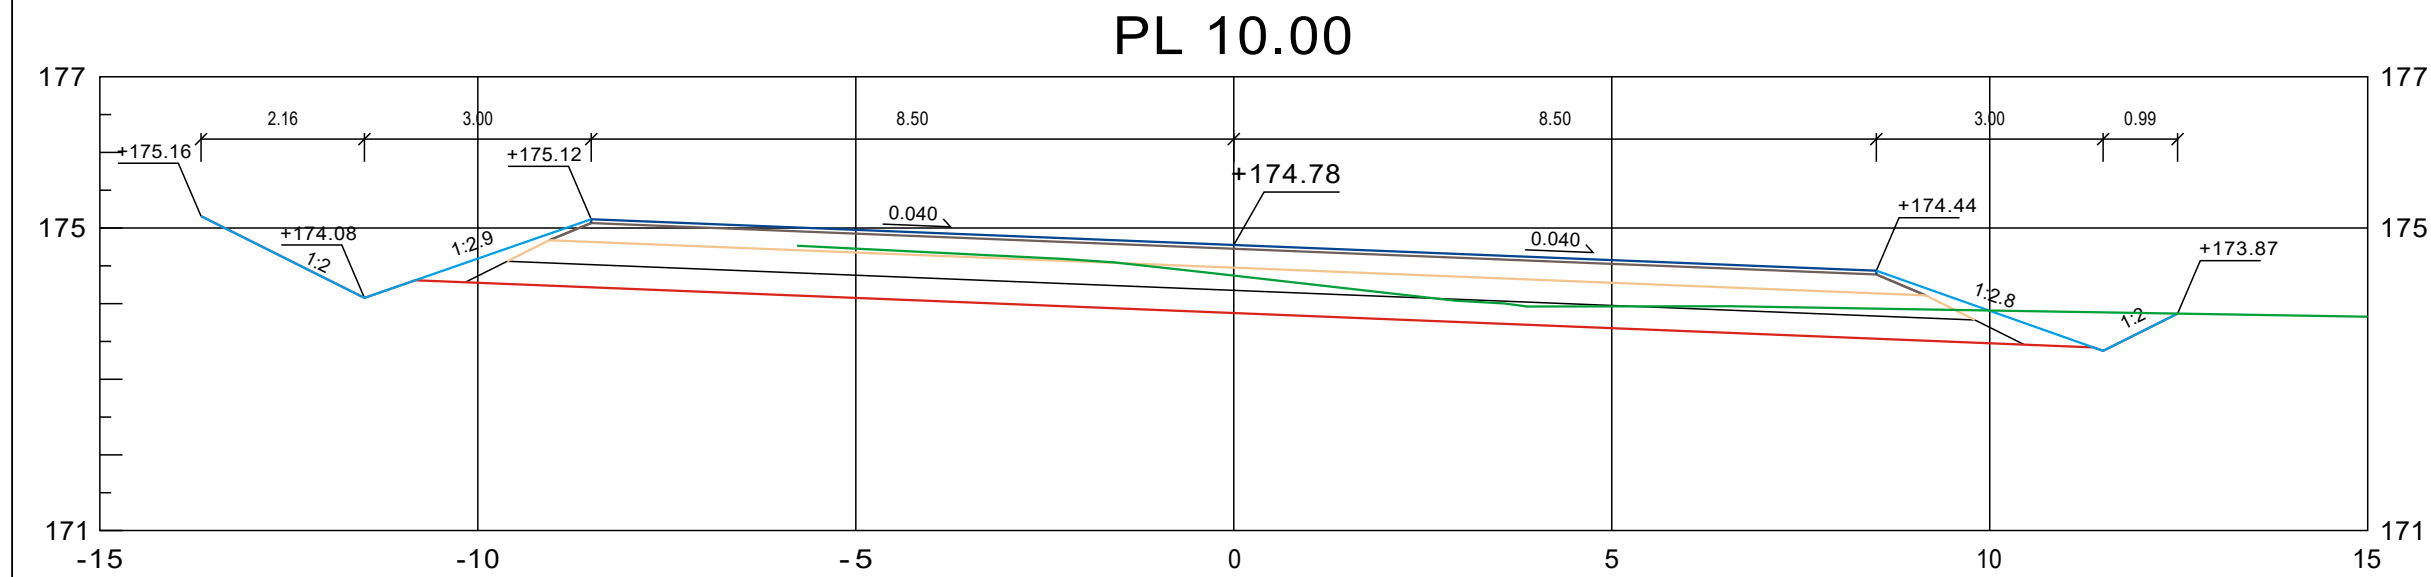

KOORDINAATISTO ETRS-GK28, KORKEUSJÄRJESTELMÄ N2000

SUUNNITELMAN TARKASTANUT		SUUNNITELMAN HYVÄKSYNYT	
Tulostettu: 23.5.2025 KLO 12:49		D:\TYOTZ4\1468_SAVUKOSKI_2024\LEIKKA_6.	
K.O.SÄIKYLÄ	KORTTELI/tila	TONTTI/Nr.O	VIRANOMAISEN ARKISTOINTIMERKINNÄT
SAVUKOSKI			
RAKENNUSTOIMENPIDE		PIIRUSTUSLAJI	JUOKSEVA NR.O
ULKOILUREITIN RAKENTAMINEN		RAKENNUSSUUNNITELMA	
RAKENNUSKOHTEN NIMI JA OSOITE		PIIRUSTUKSEN SISÄLTÖ	MITTAKAAVAT
SALPALINJAN ULKOILUREITTI		POIKKILEIKKAUS	1:100
SAVUKOSKEN KUNTA		PYSÄKÖINTIALUE	
SUUNNITTELIJAN NIMI JA YHTEYSTIEDOT		SUUNNITTELUALA	TYÖN NUMERO
		PIIR. NR.O	MUUTOS
		1468/24 6	
		PÄIVÄYS	26.09.2024
		ALLEKIRJOITUS	JOUNI TAIPALE