


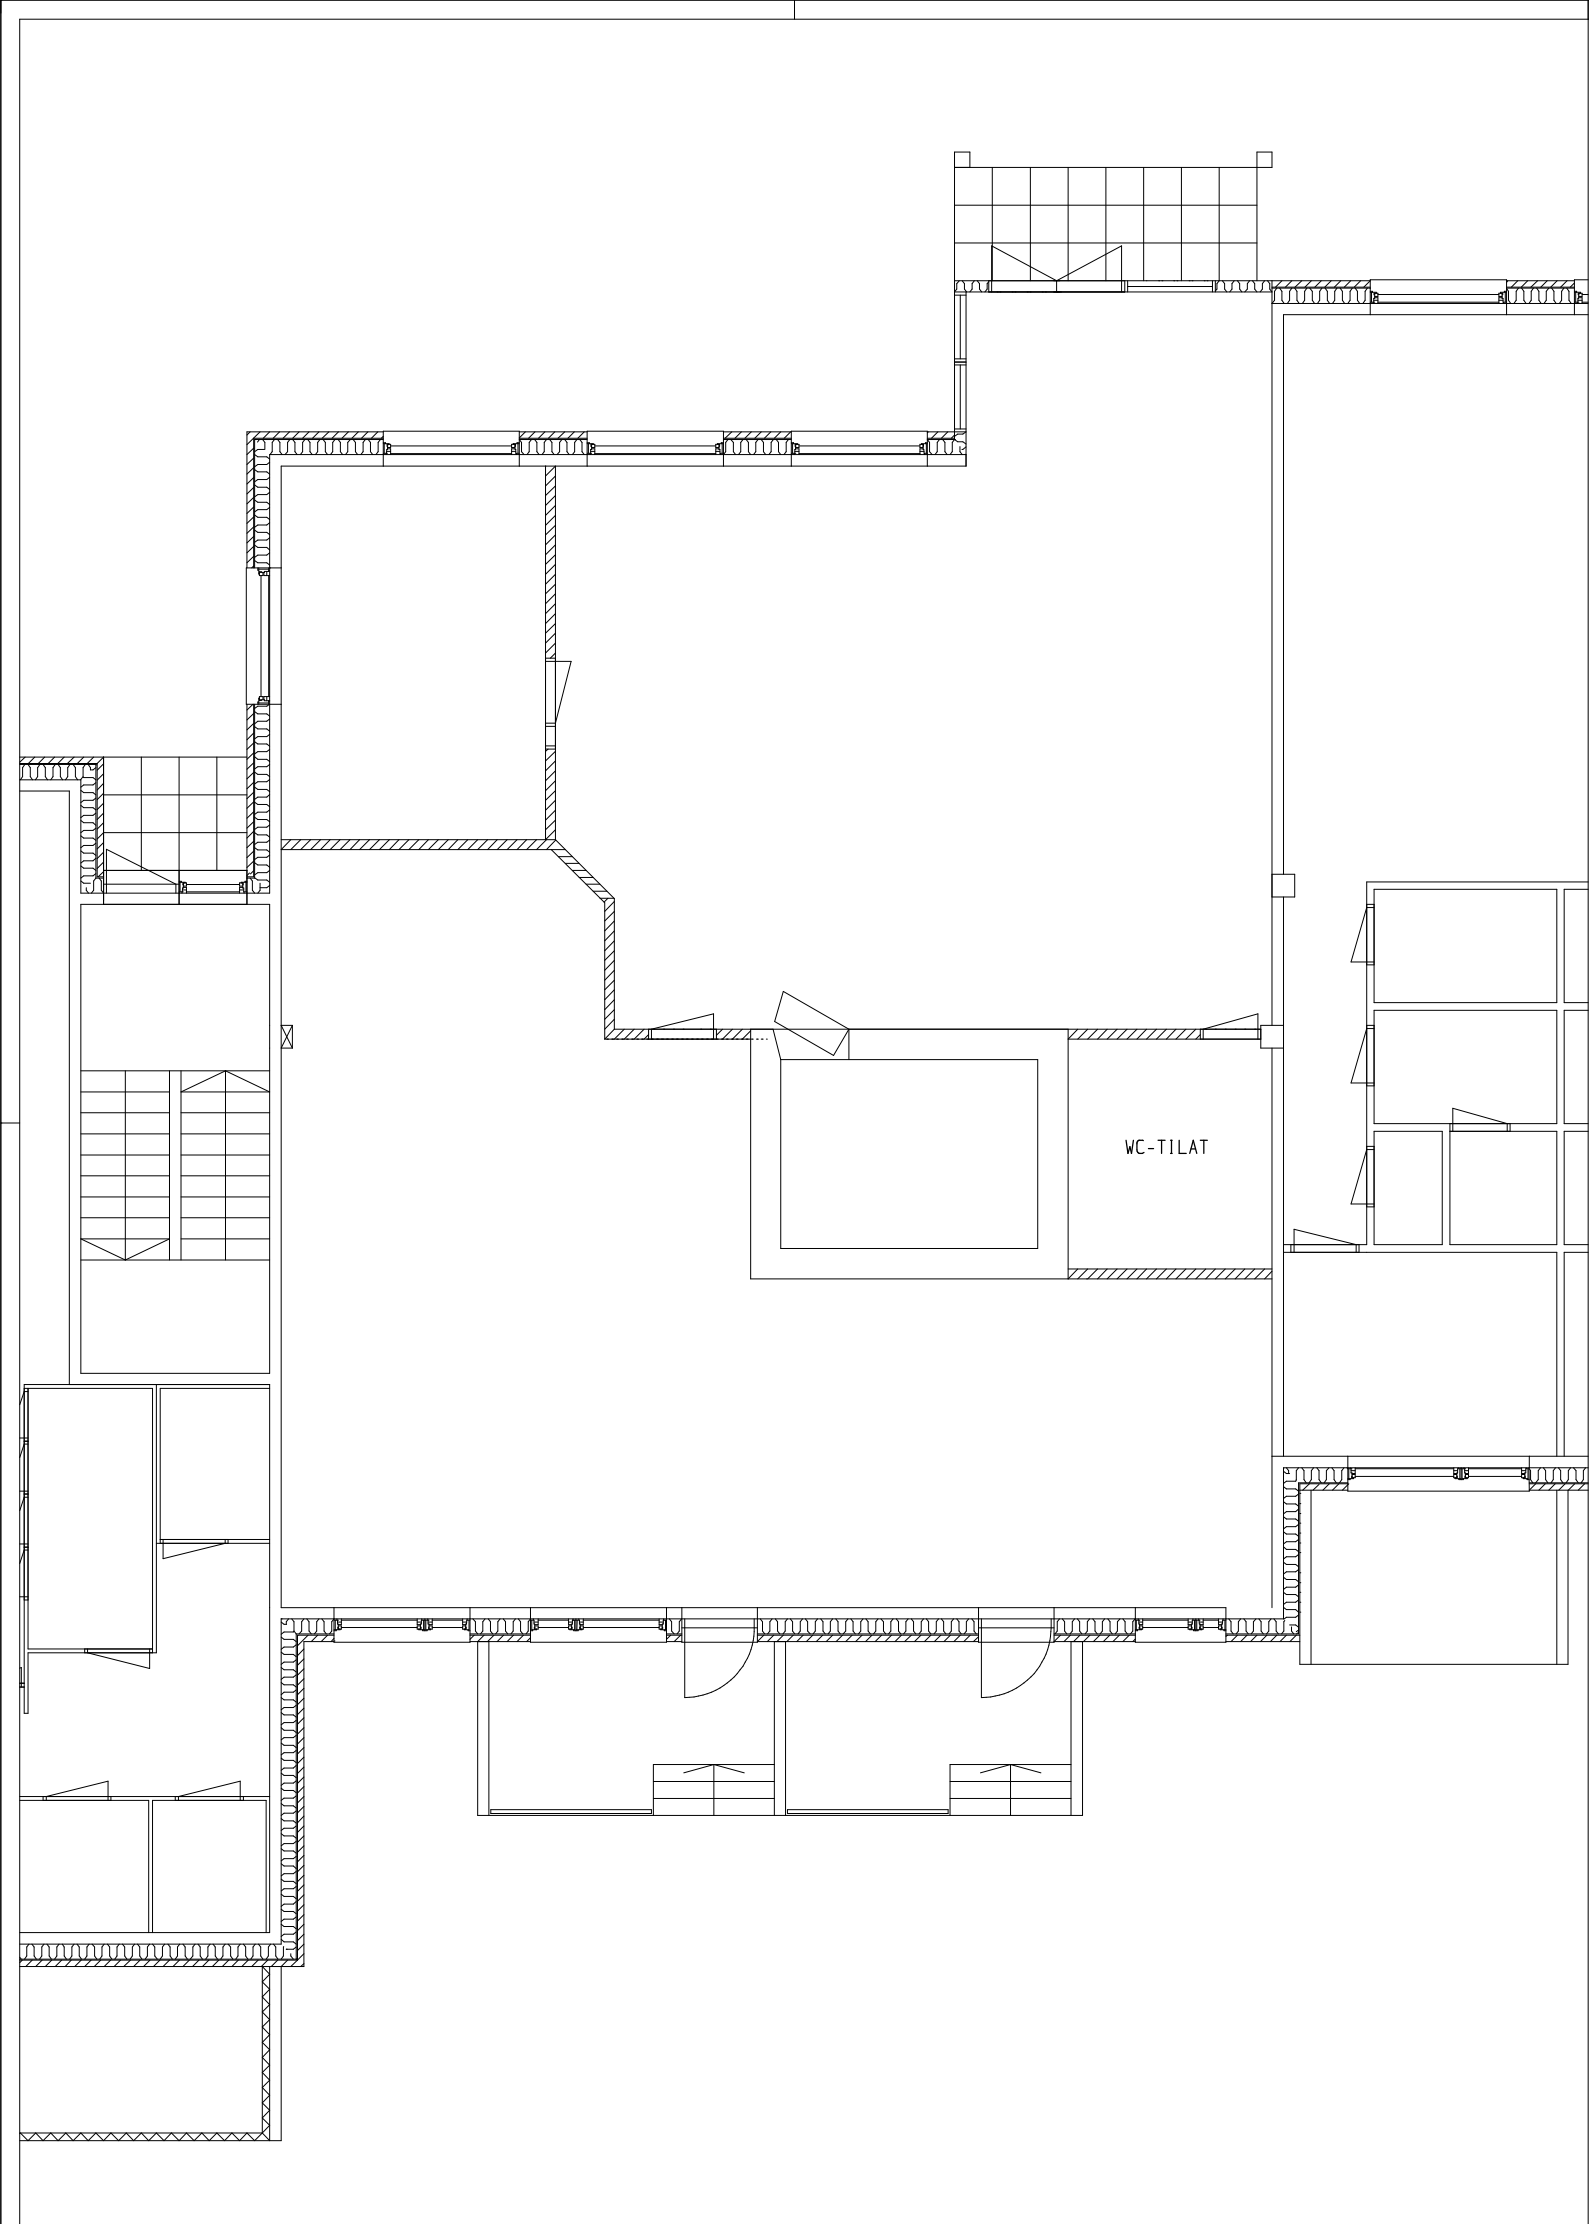

-	-	-	-	-
-	-	-	-	-
Linn Lkm Muutos			Nimim. Pvm	
K.osa/Kylä	Korttel/tila	Tontti/Rinta	Viranomaisen arkistointimerkintä ja varten	
Savukaski	39	1.2		
Rakennusvaihe	Piiustustila		Juoks. nro	
MUUTOSTYÖ	PÄÄPIIRUSTUS			
Rakennuskohde	Piirustuksen sisältö		Mittakaava	
Kiinteistö Oy Sauhera	POHJAPIIRROS 1.KERROS		1:50	
Uittotie	LUONNOS 2			
98800 Savukaski	Suunnittelijan nimi, päiväys ja allekirjoitus		Suunnitteluala, työn numero ja piirustuksen numero Muutos	
ROVANIEMI	-.-.2025		ARK - - -	
				
Insinööritoimisto AIRAX Puklinanta 13, 96200 Rovaniemi Puh. 040-1772277				