


LUOTEESEEN

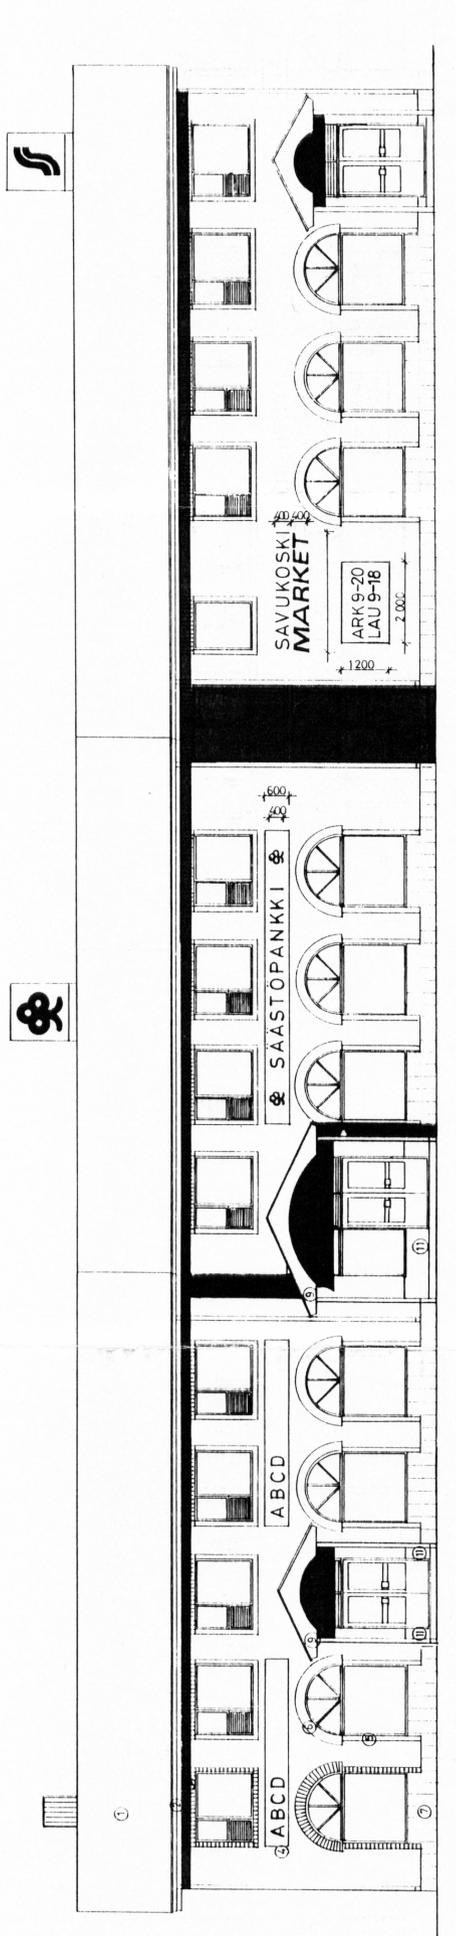

KOILLISEEN

- ① MUOVIPINOITETTU PROFILIPELTI (TILIKAINEN) PUNAINEN
- ② PONTTILAUTA VALKOINEN
- ③ PISTY PONTTILAUTA PIKA-TEHO LUMME
- ④ PUNAINEN SAVITII
- ⑤ VALKOINEN PAITTAIN MUURATTU
- ⑥ KAARIHÖLKYKSI MUURATTU
- ⑦ URITETTU BETONI VALKOINEN
- ⑧ ELOKSOITU ALUMIINILEVY
- ⑨ SILANVALETTU BETONI VALKOINEN



Rakennuslupa nro 39  
 annettu 26.11.1998  
 Savukosken kunnan Rakennustarkastus

12.10.1998 MUUTOS  
 24.04.1985 VALOKOINNIN KÄYTTÖ

SAVUKOSKI Rakennustarkastus	1. JA 2.	OHJAAJAT: ARKITEHTI: SAARIHÖLKYKSI
UUDISRAKENNUS	PAAPIRUSTUS	
RAKENNUSLUOVUEN SAASTOPANKKI	JULKISIVUJA	1:100
KIINTEISTO OY SAUHERRA	LUOTEESEEN, KOILLISEEN	
PAIKAS: ALBERGINTU		
KEMIJARVI	ARK 88 16 06	
03.08.1988		
arkkitehtitoimisto pentti aho oy vapaudenkatu 10-12 A 5 98100 kemijarvi, puh. (9692) 12221		