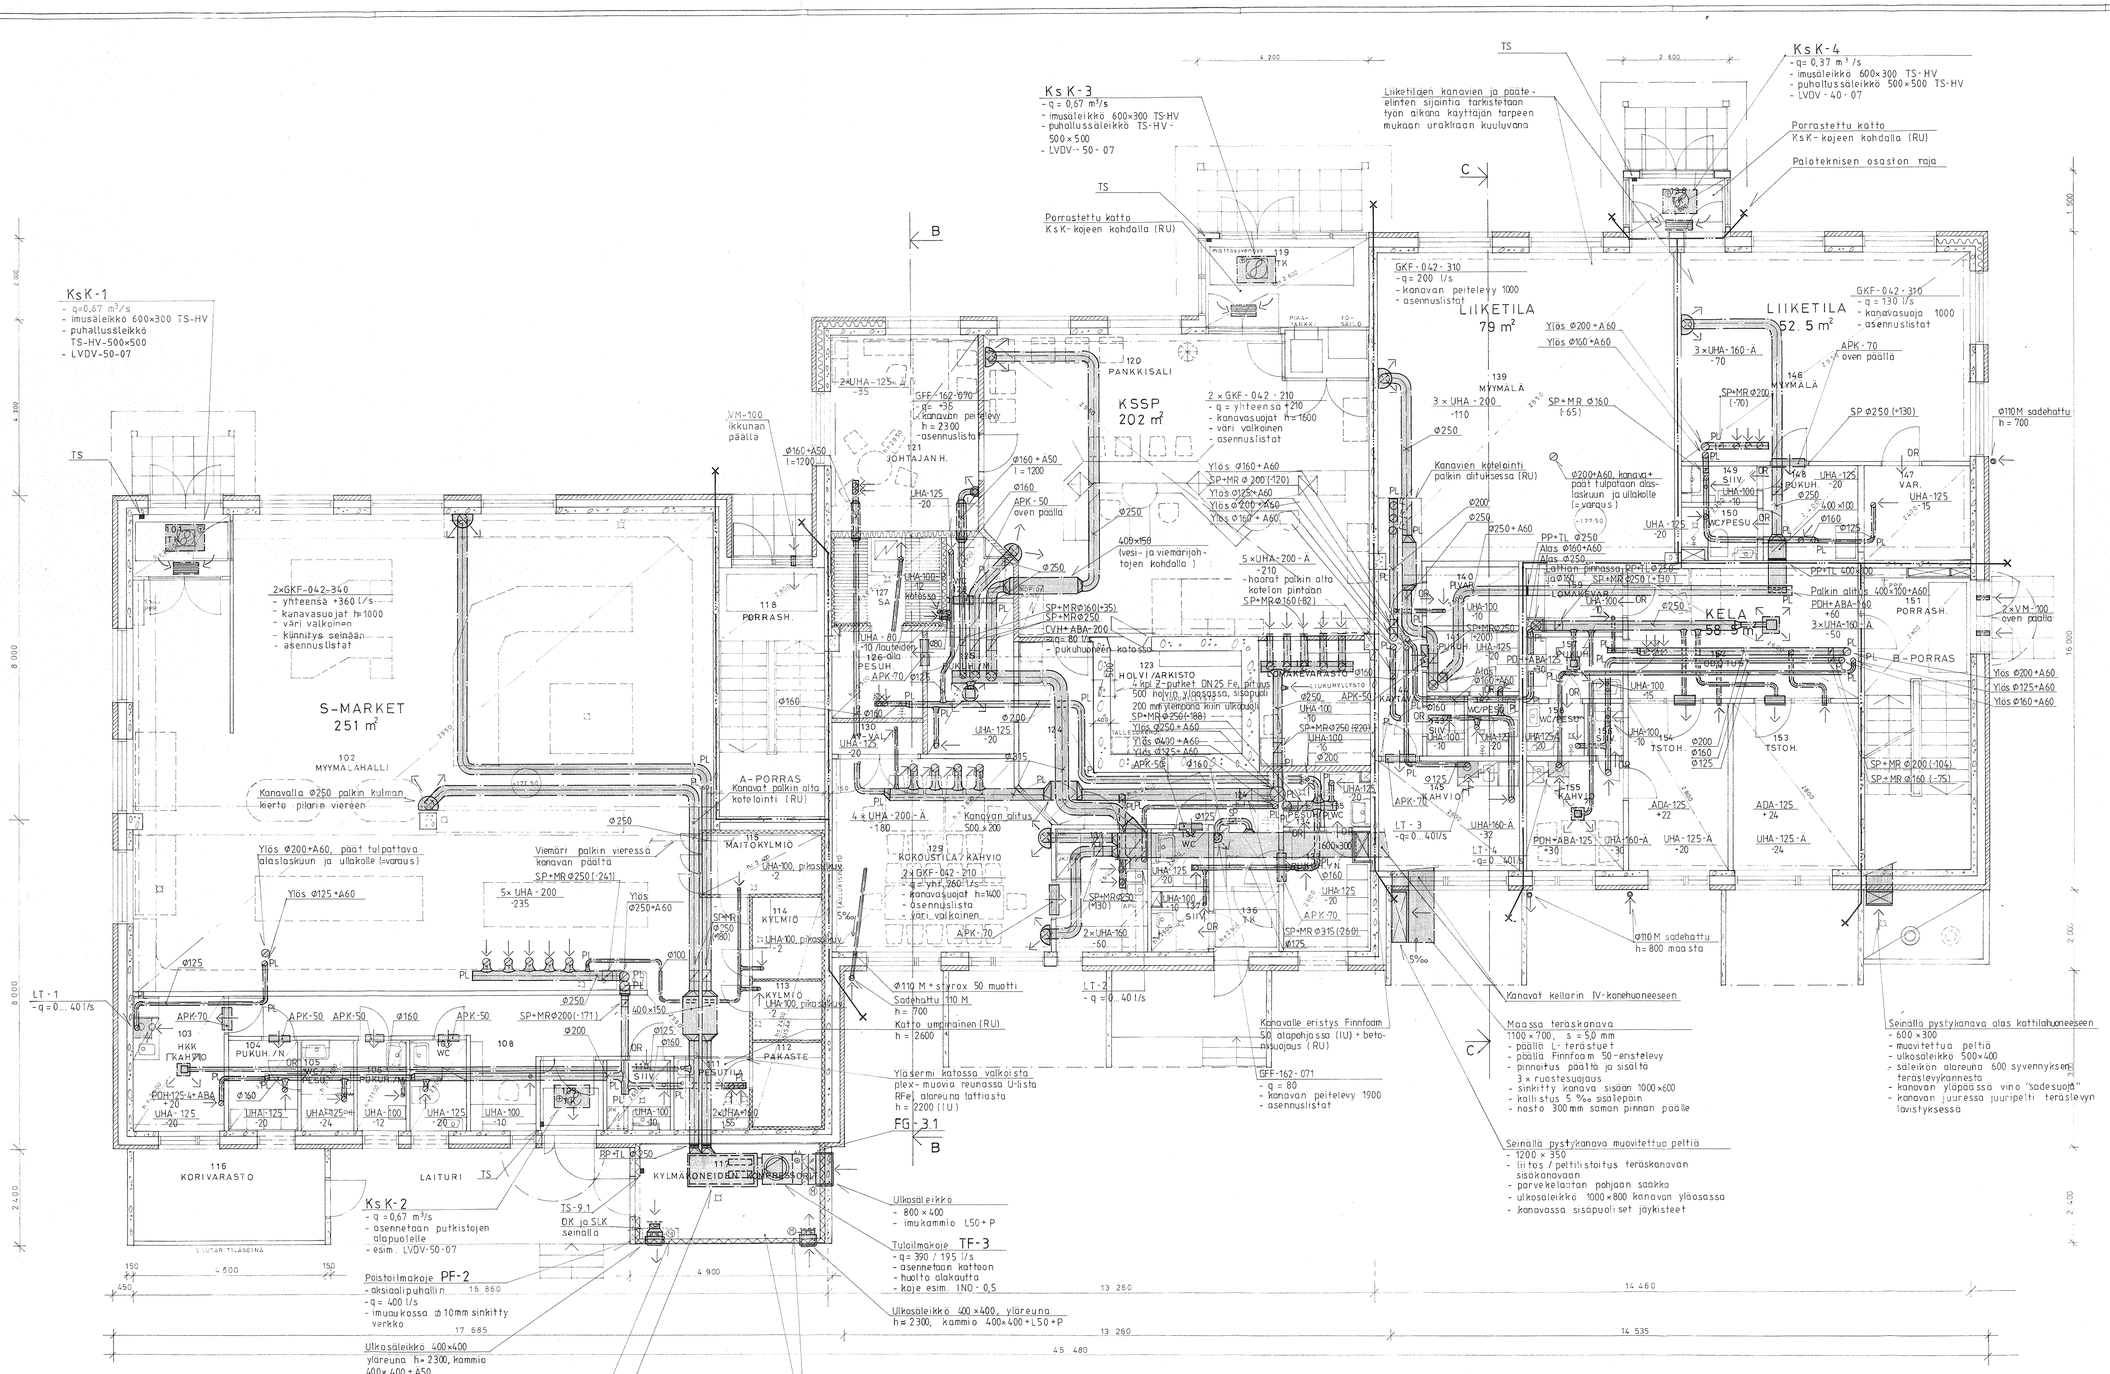

YLEISTÄ

- Haarakanavat venttiilin koon mukaisesti
- Palopeisteet, puhdistusluukut ja kojeiden toiminnot on esitetty detaljipiirustuksissa
- Kanavien palo- ja lämpöeristykset kuuluvat ilmanvaihtourakkaan
- Poistoventtiilit tyyppihyväksyttyjä syväkartioventtiileitä esim. UHA, merkintä Ä venttiili varusteraan äänenvaimennuspatruunalla
- Venttiileiden väri on valkoinen
- Virtausloukut (=APK) asennetaan oven yläpuolelle, väri valkoinen
- Tuloilmalaitteet (=GKF ja GFF) on annettu Stratos Ilmastointi oy:n tyypein
- Korvausilmaventtiilit (VM-30) asennetaan detaljipiirustuksen mukaisesti ikkunan tilkerakoon
- Merkintöjä:
  - TT = talotuuletin
  - LT = liesituuletin
  - LK = liesikaapu Ohjauslaittein
  - KsK = tuulikaappikoje
  - TF = tuloilmakoje
  - PF = poistoilmakoje
  - L = lämpöeriste
  - P = pellitys
  - A60 = paloeriste ja luokka
  - FG = moottoripelti
  - OR = ovirako

Kaupunki/Kylä: SAVUKOSKI	Korttelitila: 39	Tontinro.: 1 JA 2	Viranomaisen arkistoinnimerkintöjä varten
Rakennuspaikan nimi:			Piirustuksen nimi: LVI-PIIRUSTUS
Rakennuksen/osan nimi ja osoite: KOILLIS-SUOMEN SÄÄSTÖPANKKI KIINT. OY SAUHERRA SAVUKOSKI			Piirustuksen sisältö: Ilmanvaihto I. kerros Pohja
			1 : 50
Päivämäärä: ROVANIEMI 9.8.1988			Suunn. PV KS Suunnittelusta, työn numero ja piirustuksen numero: LVI- 370 - 302

LVI-INSINÖÖRITOIMISTO VIDÉN KY
HALLITUSKATU 20 B 96100 ROVANIEMI PUH. 960-313651

KUNTA/KYLÄ: SAVUKOSKI	KORTTELI/TILA: 39	TONTTI/ALUE: 1 JA 2	VIRANOMAISTEN ARKISTOINNIMERKINTÖJÄ VARTEN
RAKENNUS/OSOITE: UUDISRAKENNUS			PIIRUSTUS: TYÖPIIRUSTUS
RAKENNUKSENNIMI TAI NIMI JA OSOITE: KOILLIS - SUOMEN SÄÄSTÖPANKKI KIINTEISTÖ OY SAUHERRA			PIIRUSTUKSEN SISÄLTÖ: POHJA I KRS
			JUOKSU NO:
			SUHDE: 1:50
PÄIVÄYS JA ALLEKIRJOITUS: KEMIJÄRVI 03.08.1988			SUUNNITTELULLA TYÖ NO. PIIRUSTUS NO: ARK 88 16 09
			MUUTOS

arkkitehtitoimisto pentti aho oy
vapaudenkatu 10–12 A 5 98100 kemijärvi puh. (9692) 12221