


☒ = LED-valaisin
● = metallipylväs

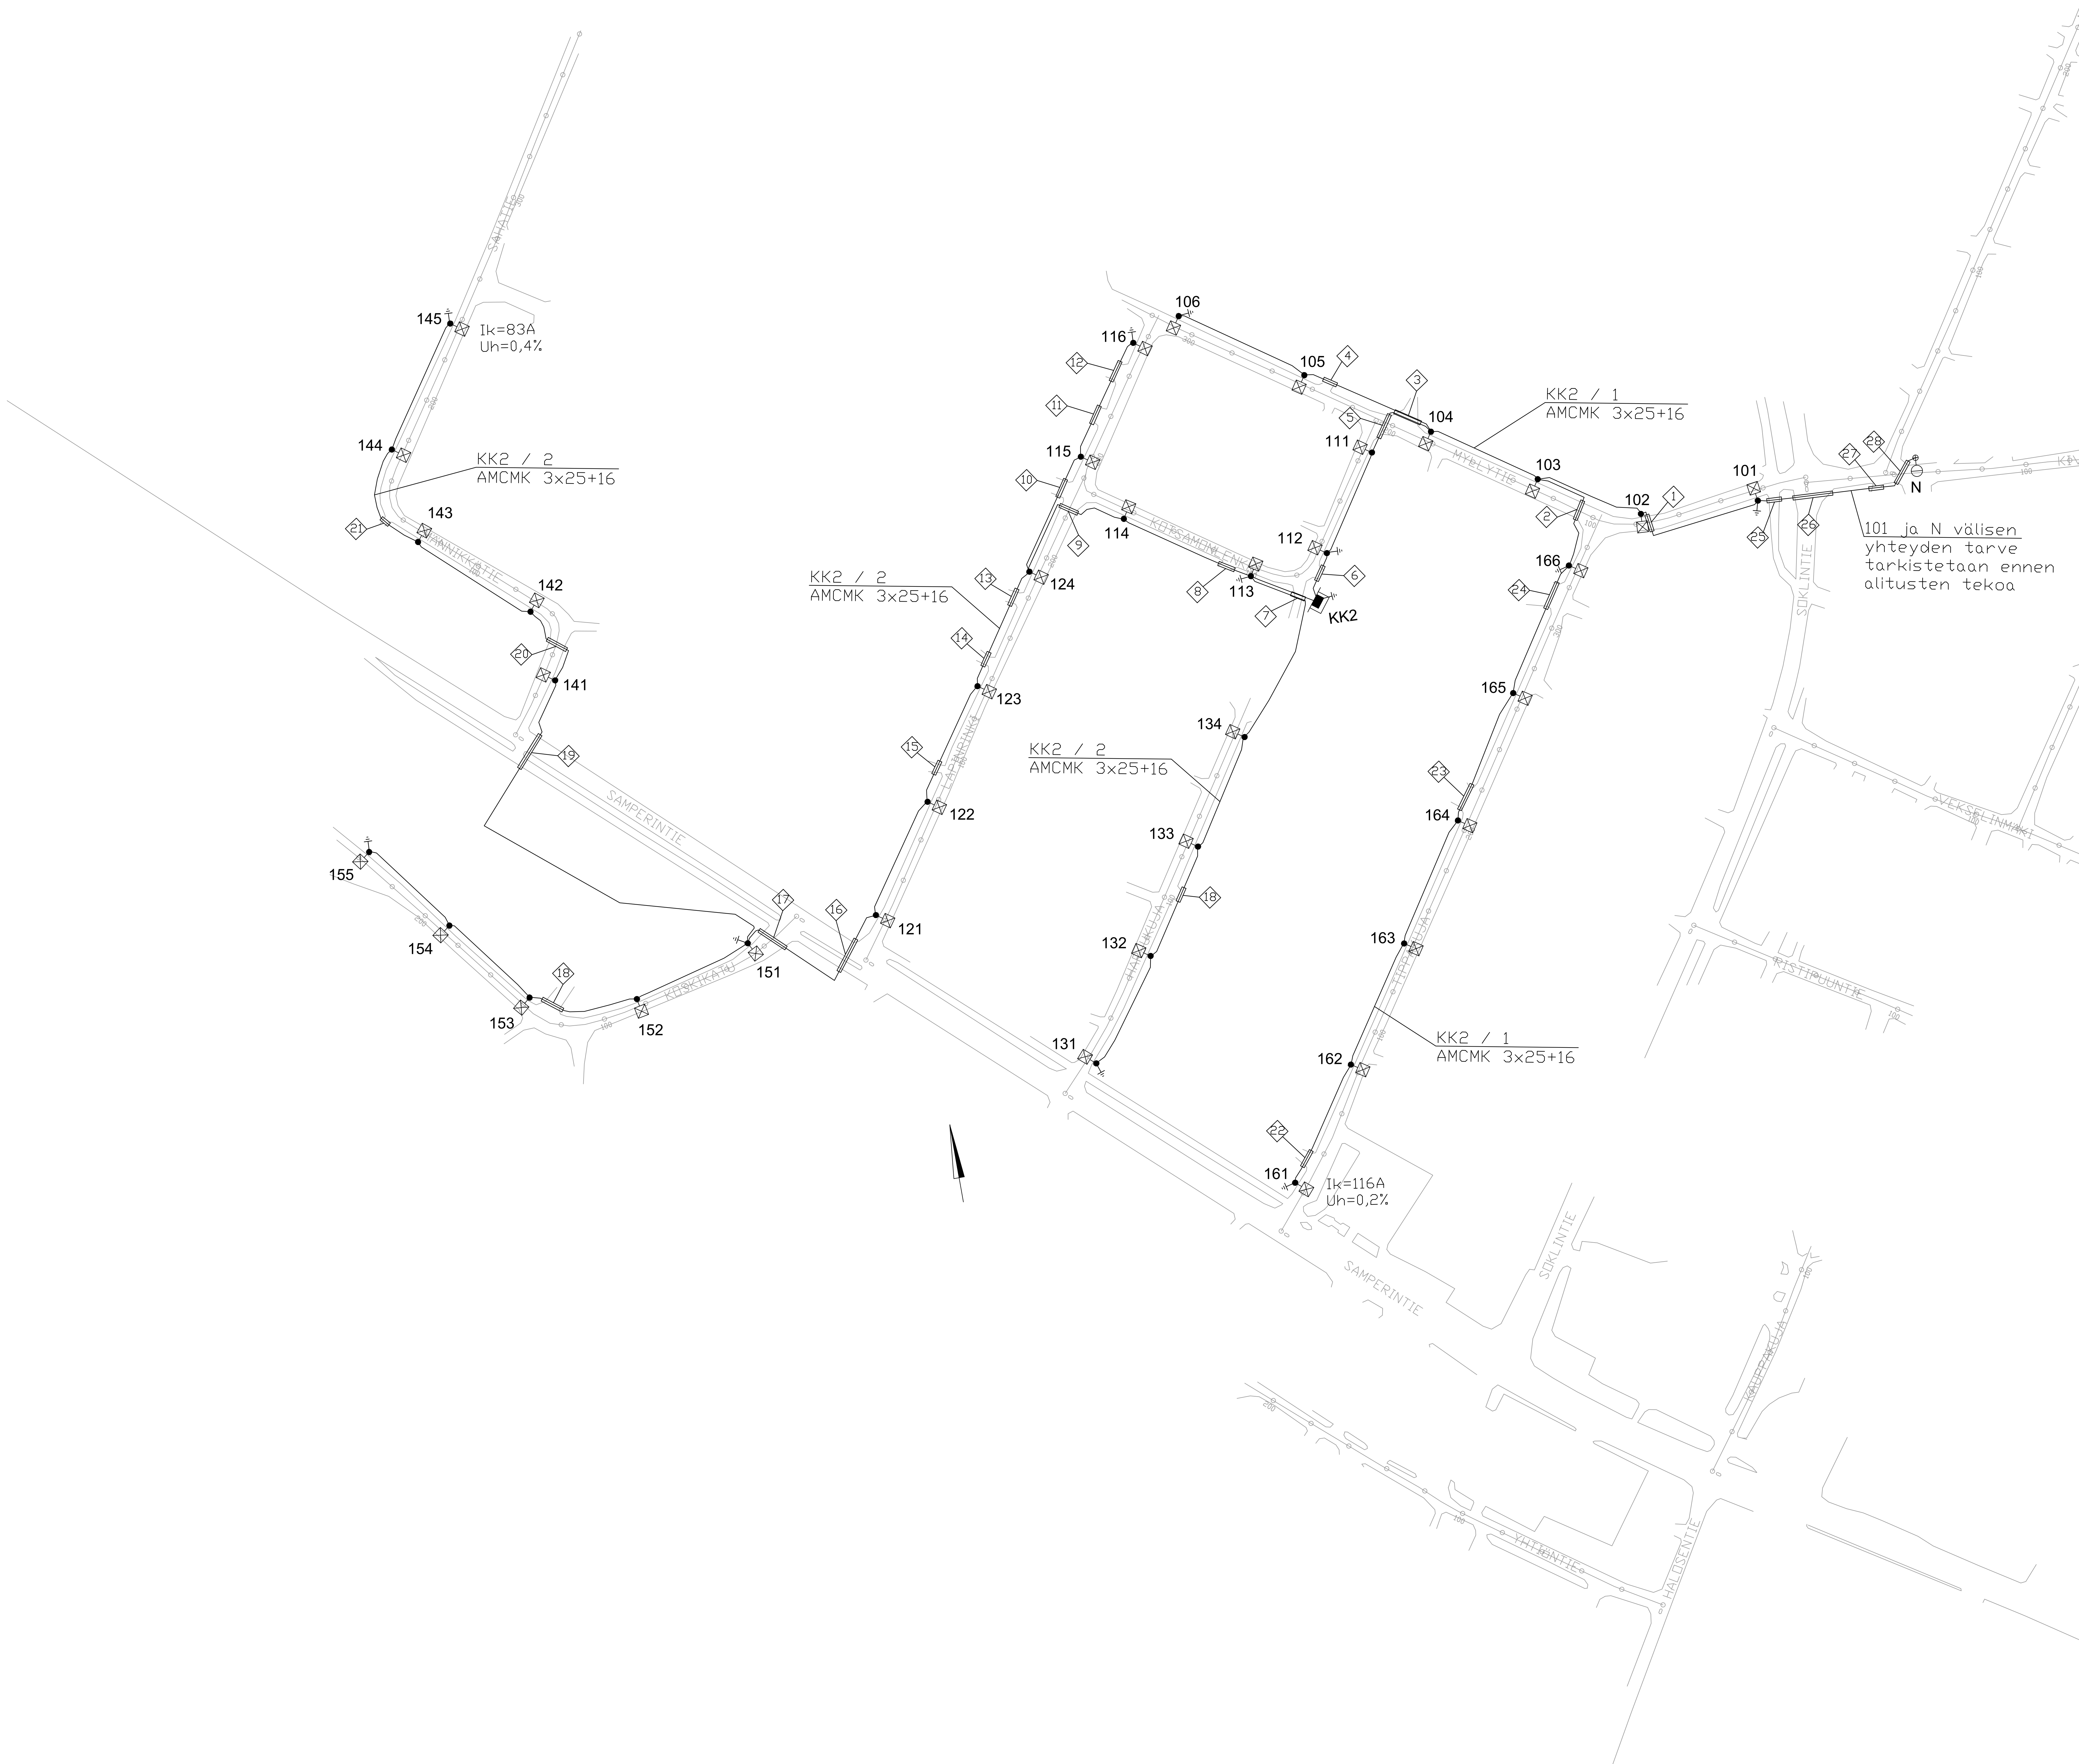

Arkkitehti	Muutos	Pvm	Suunn.	Tark.
Savukosken kaavateiden katuvalaistus				
Rakennusvaihe 2				
Valaistussuunnitelmapaketti				Koord. (m)
		Pvm	Tark.	
			Hyv.	
SSR VALAISTUS		SAVUKOSKEN KUNTA		
Pvm	Suunn. T. Pössi	Pvm	Tark.	
30.10.2024				
Terveystieteen	I. Saha	Mittaus	Pyy	Pir. mro
1:1000		R11/2		