


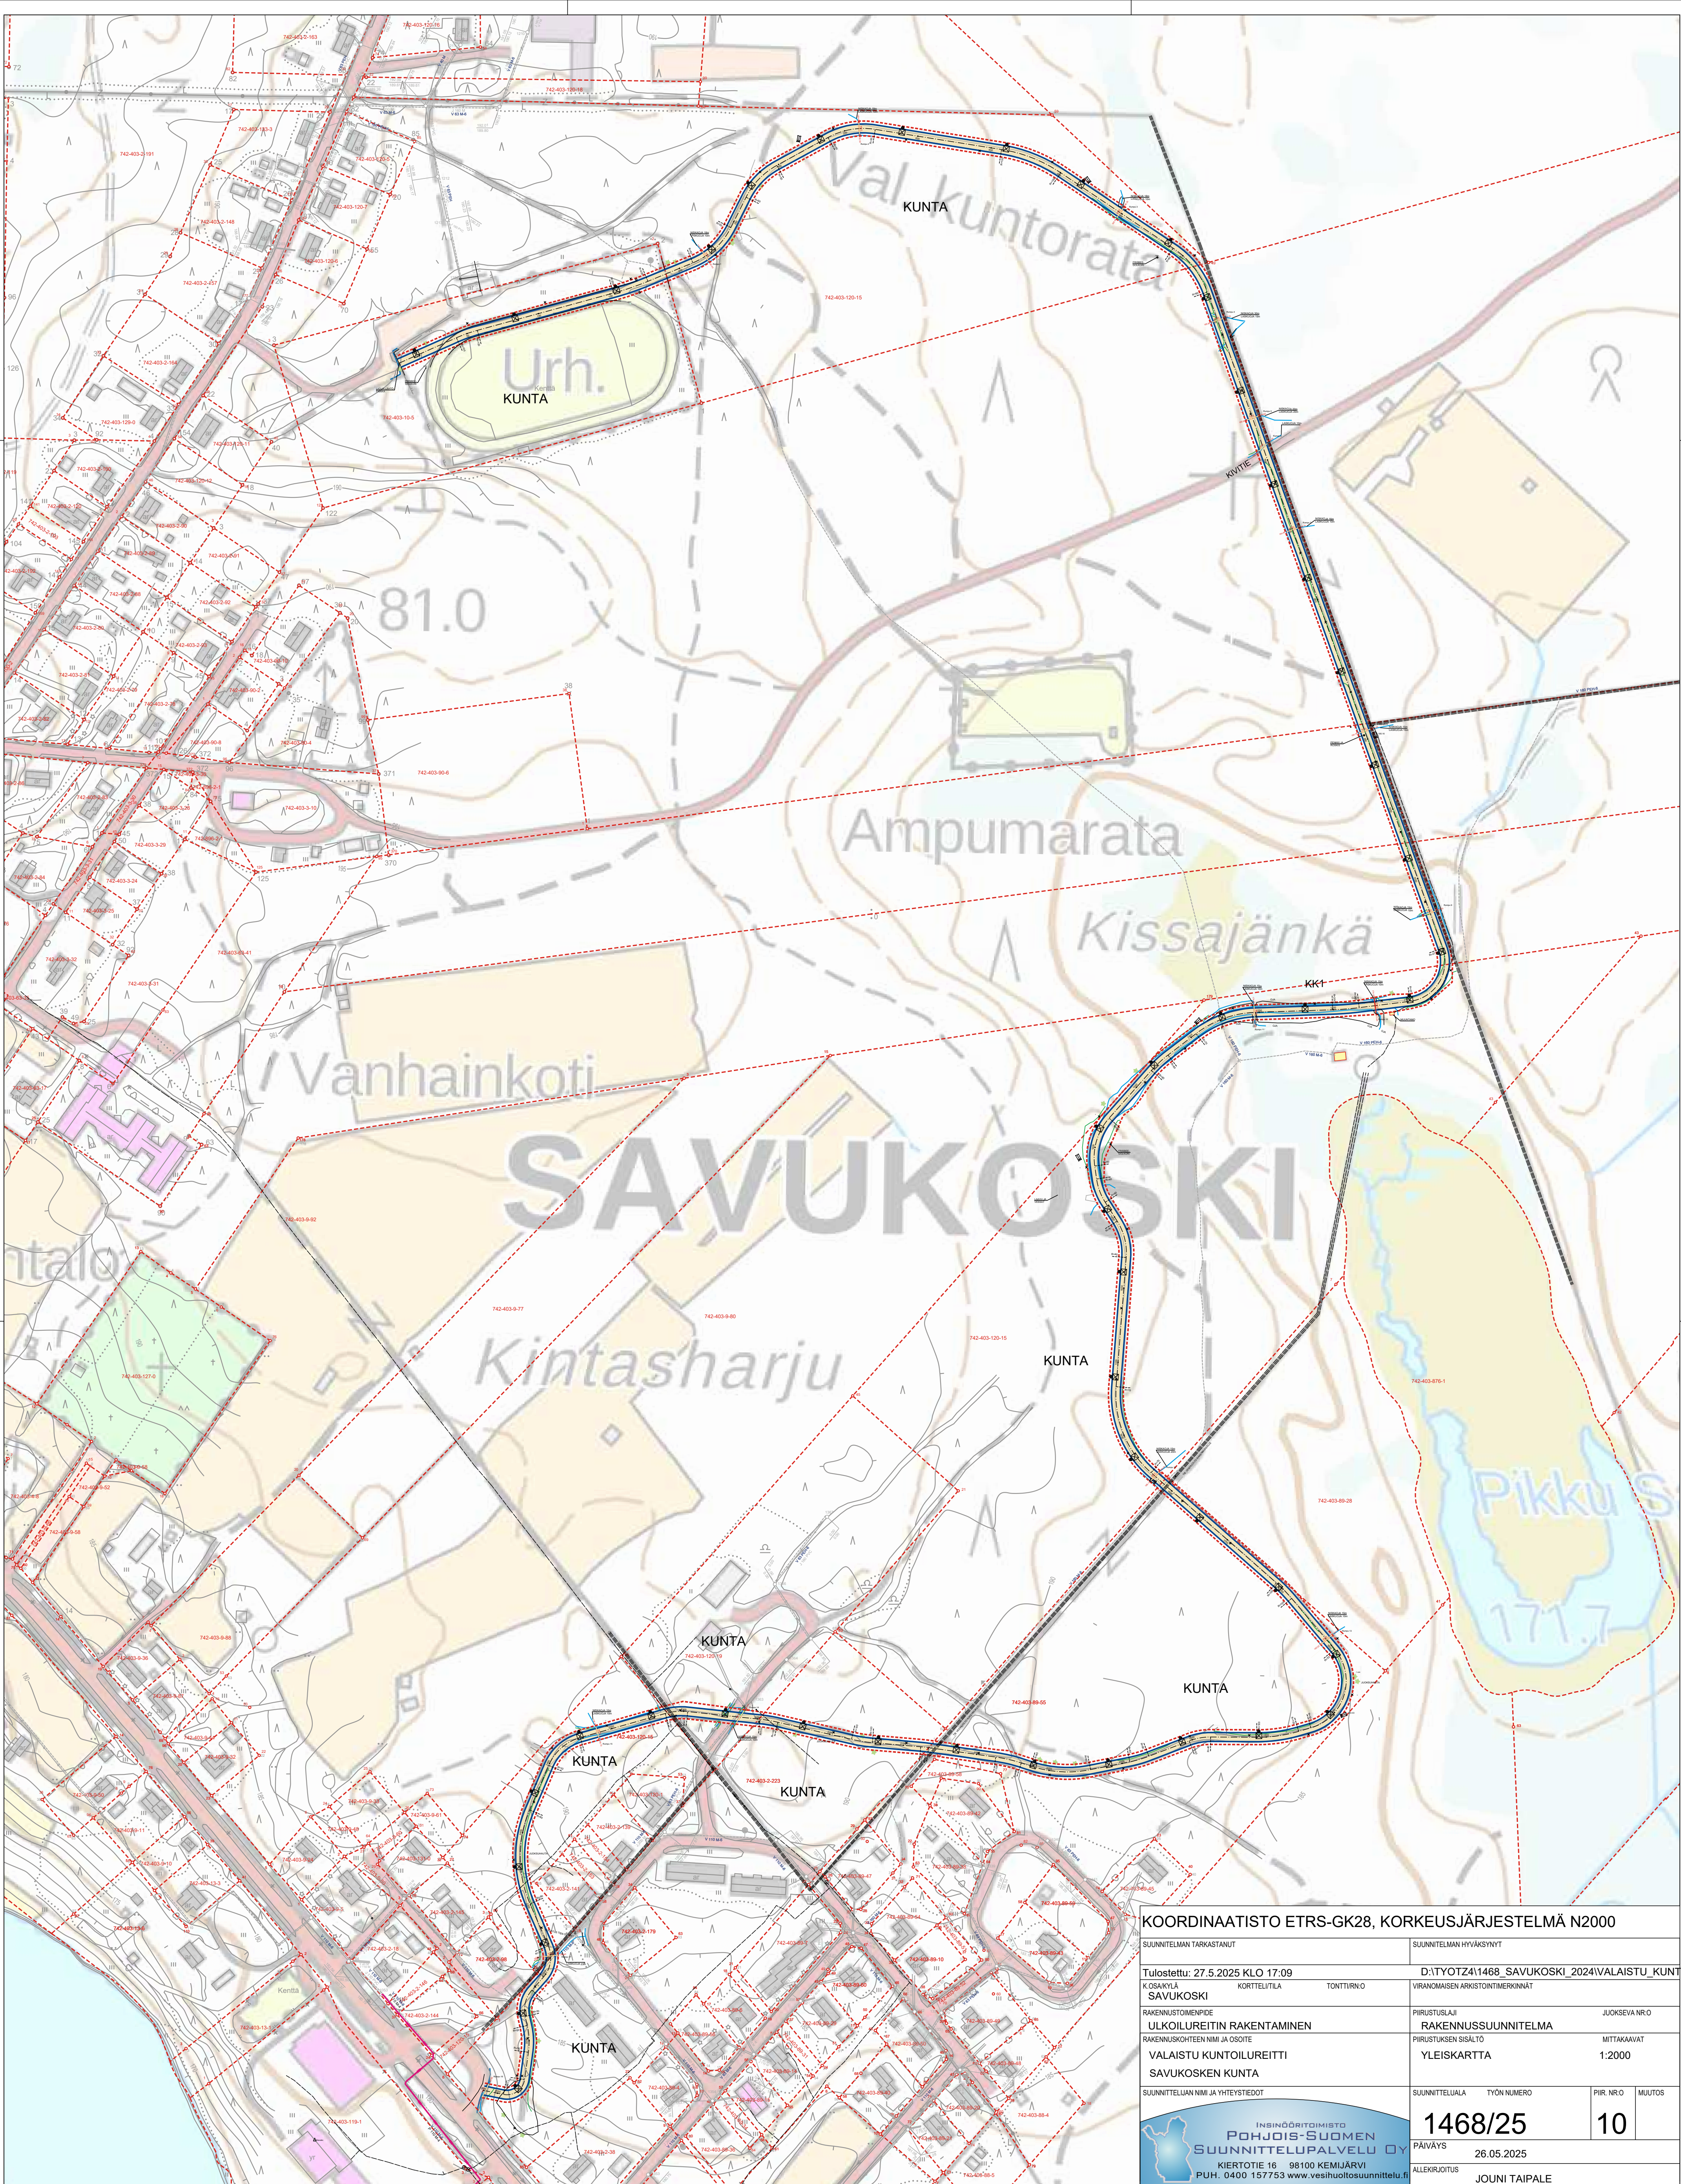

KOORDINAATISTO ETRS-GK28, KORKEUSJÄRJESTELMÄ N2000					
SUUNNITELMAN TARKASTANUT			SUUNNITELMAN HYVÄKSYNYT		
Tulostettu: 27.5.2025 KLO 17:09			D:\TYOTZ4\1468_SAVUKOSKI_2024\VALAISTU_KUNTO		
K. OSAIKYLÄ		KORTTELITILA	TONTTI/IRTO		VIRANOMAISEN ARKISTOINTIMERKINNÄT
SAVUKOSKI				PIIRUSTUSLAI	JUOKSEVA NRO
RAKENNUSLOMAKIRJE		ULKOILUREITIN RAKENTAMINEN		RAKENNUSLUKUNNITELMA	
RAKENNUSLOMAKIRJEEN NIMI JA OSOITE		VALAISTU KUNTOILUREITTI		PIIRUSTUKSEN SISÄLTÖ	MITTAKAAVAT
SAVUKOSKEN KUNTA				YLEISKARTTA	1:2000
SUUNNITTELUJAN NIMI JA YHTEYSTIEDOT			SUUNNITTELUJALA	TYÖN NUMERO	PIIR. NRO
INSINÖÖRITOIMISTO POHJOIS-SUOMEN SUUNNITTELU-ALUE OY			1468/25	10	
Kiertotie 16 98100 KEMI/JÄRVI PUH. 0400 157753 www.vesihuolto-suunnittelu.fi			PÄIVÄYS	26.05.2025	
			ALLEKIRJOITUS	JOUNI TAIPALE	