


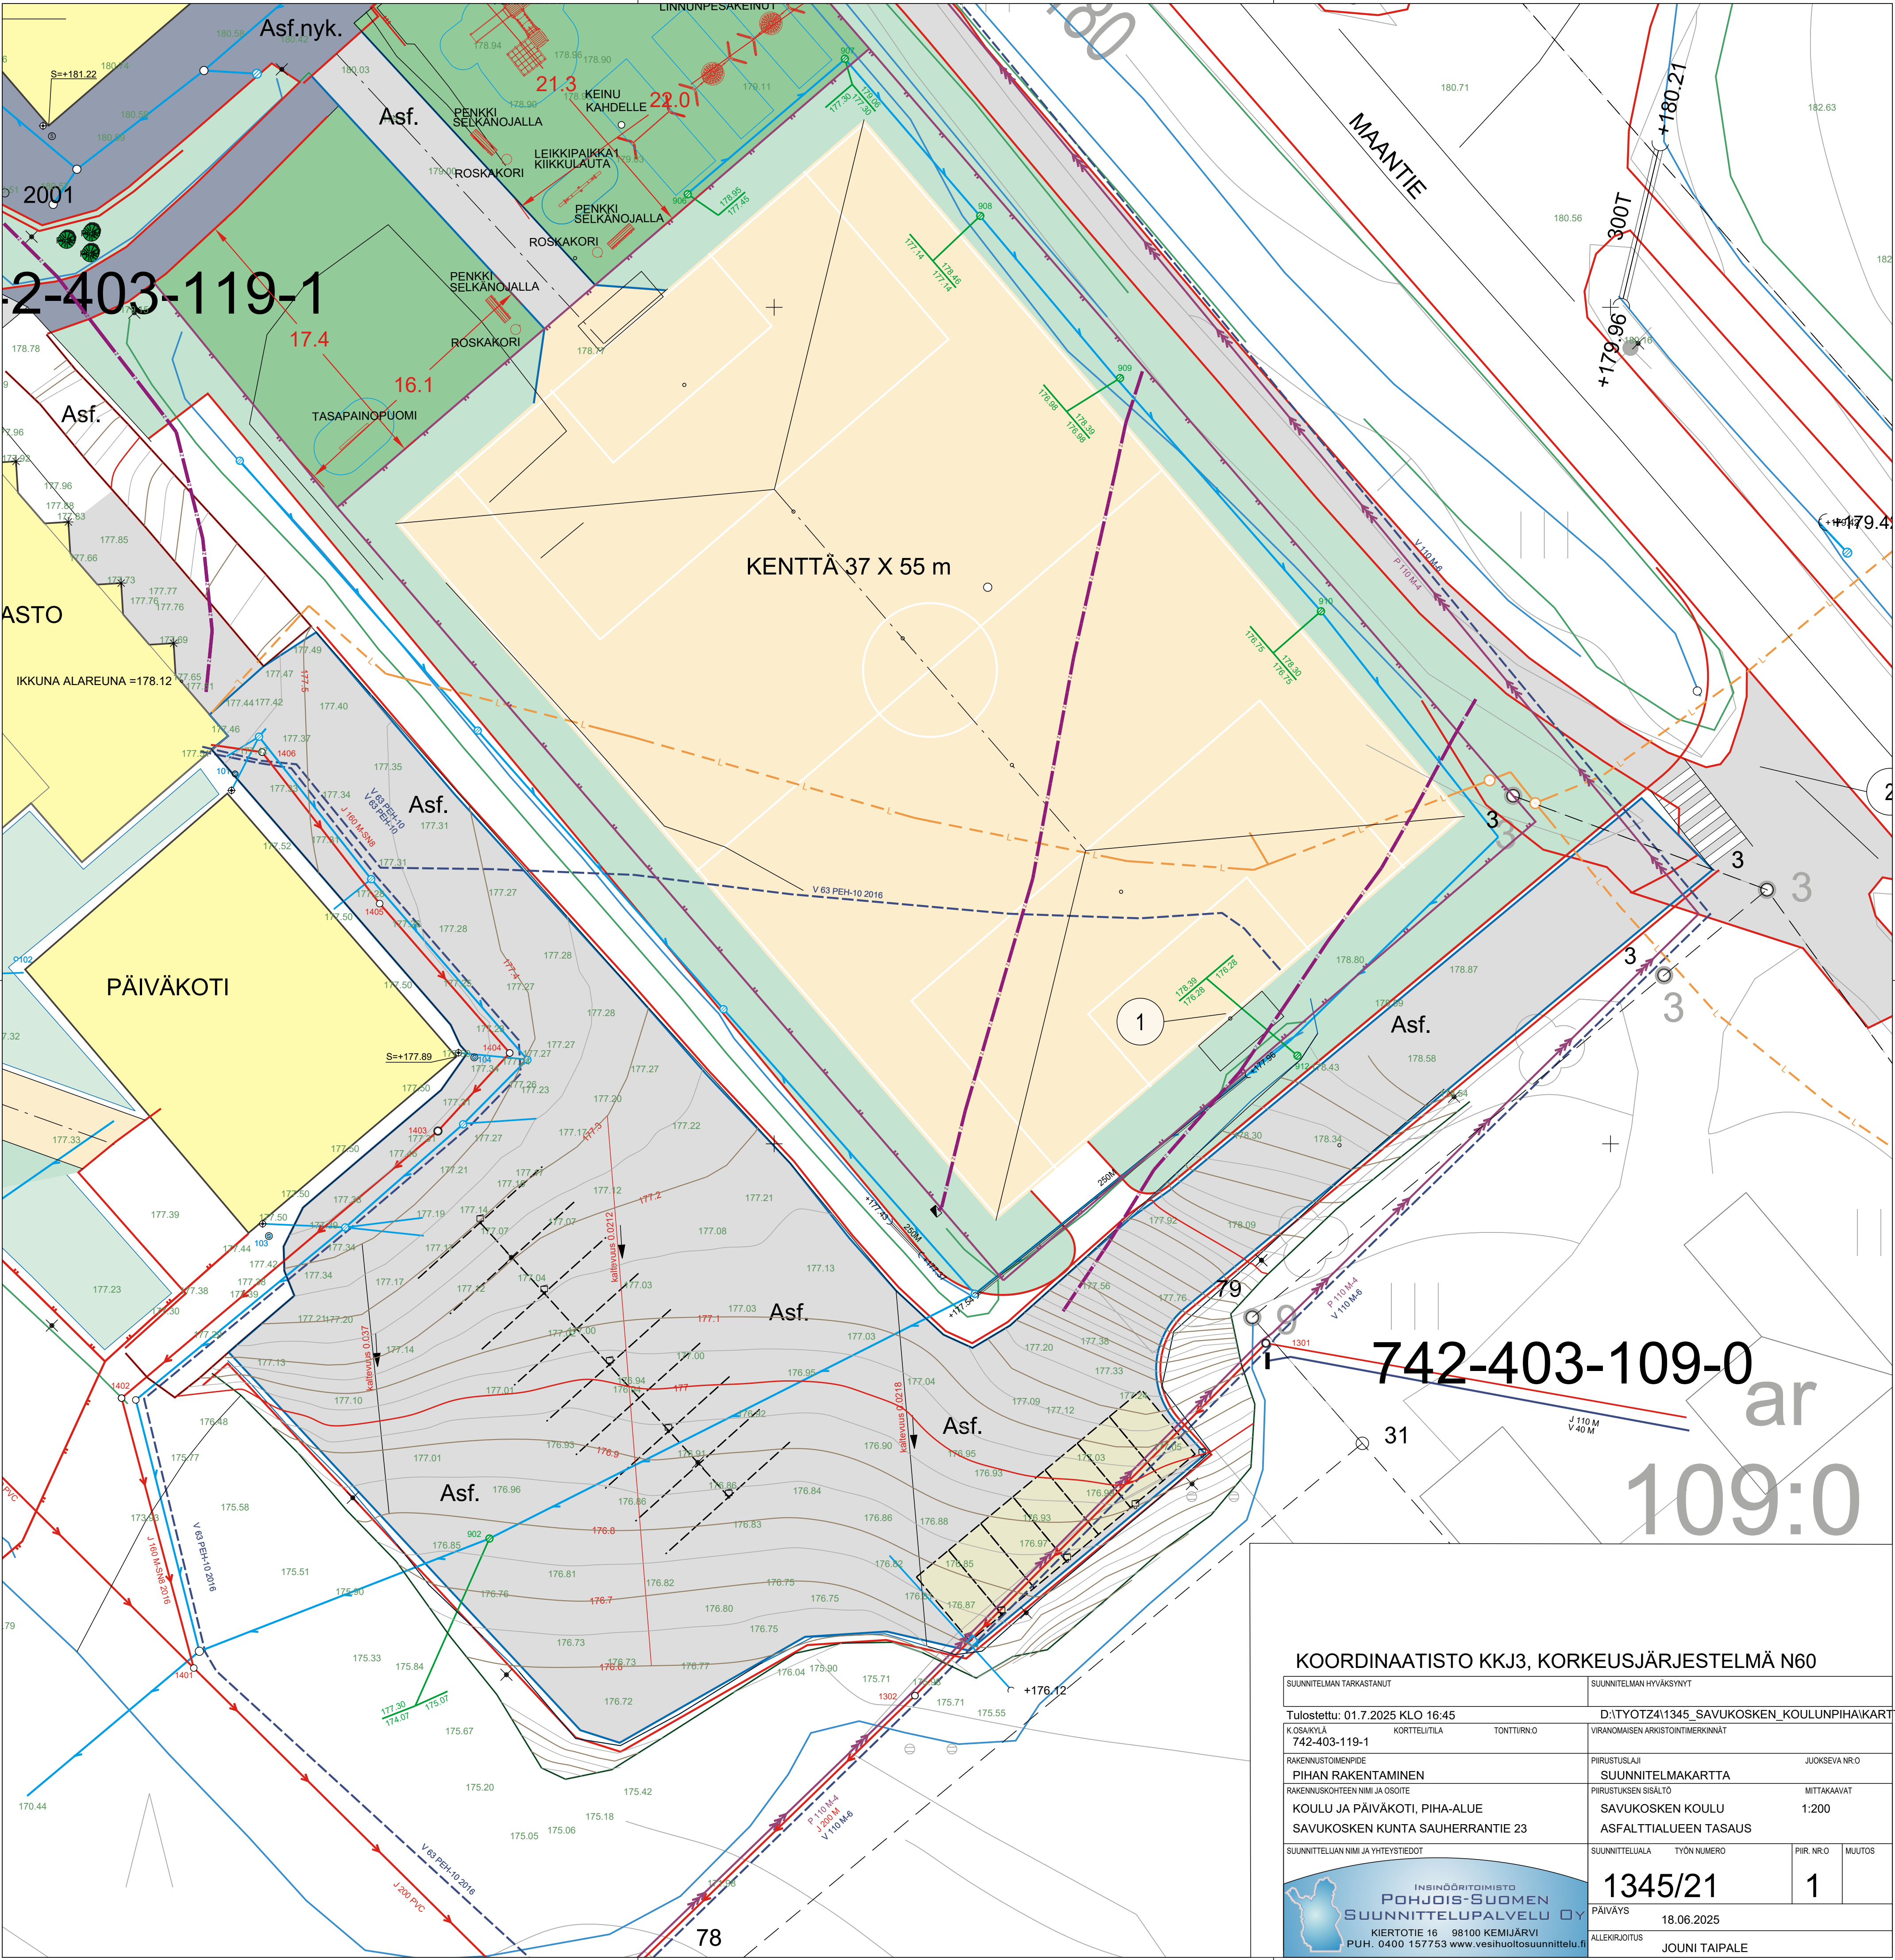

KOORDINAATISTO Kkj3, KORKEUSJÄRJESTELMÄ N60			
SUUNNITELMAN TARKASTANUT		SUUNNITELMAN HYVÄKSYNYT	
Tulostettu: 01.7.2025 KLO 16:45		D:\TYOT\24\1345_SAVUKOSKEN_KOULUNPIHAKARTTA	
K. OSAKYLÄ	KORTTELITILA	VIRANOMAISEN ARKISTOINTIMERKINNÄT	
742-403-119-1	TONTTI/IRTO		
RAKENNUSTOIMENPIDE		PIIRUSTUSLAJI	JUOKSEVA NRO
PIIHAN RAKENTAMINEN		SUUNNITELMAKARTTA	
RAKENNUSKOHTIEN NIMI JA OSOITE		PIIRUSTUKSEN SISÄLTÖ	MITTAKAAVAT
KOULU JA PÄIVÄKOTI, PIIHA-ALUE		SAVUKOSKEN KOULU	1:200
SAVUKOSKEN KUNTA SAUHERRANTIE 23		ASFALTIALUEEN TASAUS	
SUUNNITTELIJAN NIMI JA YHTEYSTIEDOT		SUUNNITTELIJALA	TYÖN NUMERO
		PIIR. NRO	MUUTOS
		1345/21	1
		PÄIVÄYS	18.06.2025
		ALLEKIRJOITUS	JOUNI TAIPALE