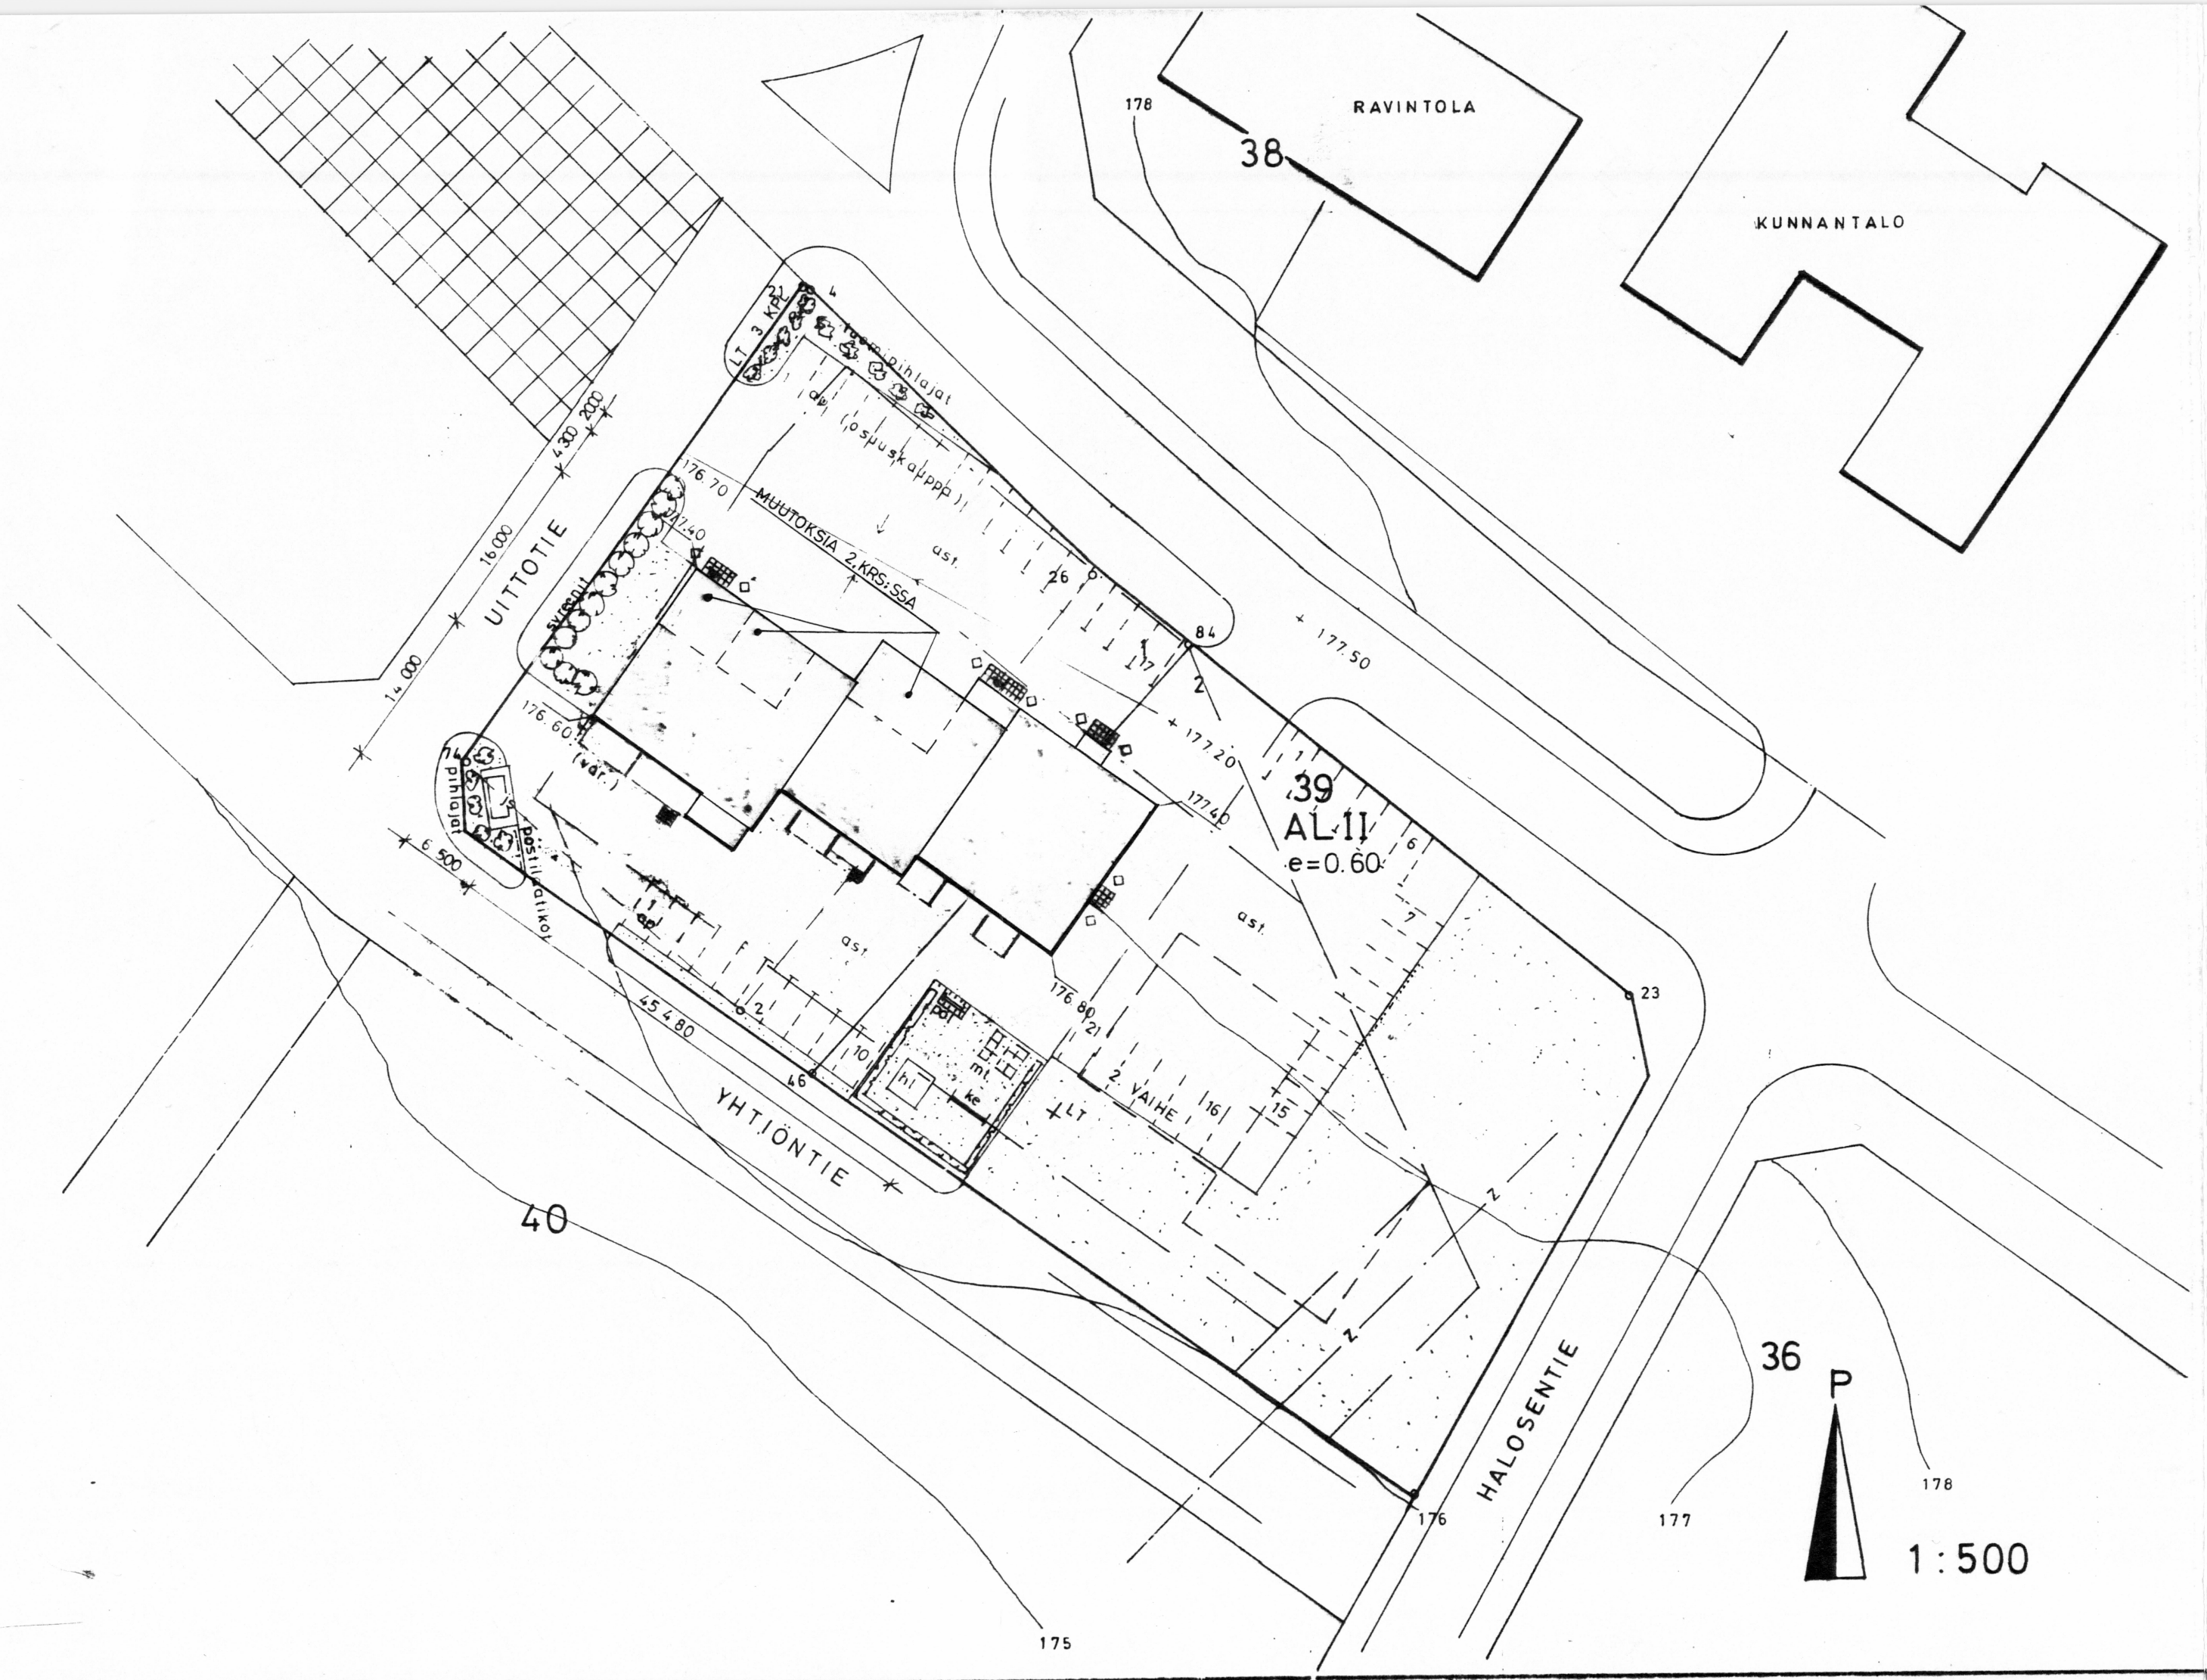

RAKENNUSPAIKKA	5 160 m²
RAKENNUSOIKEUS	3 096 m²
RAKENNUSALA	749 m²
KERROSALA	1 474 m²
RAKENNUSTILAVUUS	5 420 m³
ASUNNOT	~~6~~ 11 KPL
ASUNTOPINTA-ALA YHT.	~~405~~ 514.5 ~~305~~ m²
AUTOPAIKAT	48 KPL

Rakennuslupa n:o 39

annettu 26.11.1998

Savukosken kunnan rakennustarkastaja

SAVUKOSKEN KUNNAN RAKENNUSTARKASTAJA

12.10.1998 MUUTOS

09.01.1989 MUUTOS

K OSA/KYLÄ: SAVUKOSKI	KORTTELI/TILA: 39	TONTTI/RN:O: 1 JA 2	VIRANOMAISTEN ARKISTOMERKINTOJÄ VARTEN
RAKENNUSTOIMENPIDE: UUDISRAKENNUS			PIIRUSTUSLAJI: PÄÄPIIRUSTU
RAKENNUSKOHTEEN NIMI JA OSOITE: KOILLIS-SUOMEN SÄÄSTÖPANKKI KIINTEISTÖ OY SAUHERRA			PIIRUSTUKSEN SISÄLTÖ: ASEMAPIIRROS
PÄIVÄYS JA ALLEKIRJOITUS: KEMIJÄRVI 03.08.1988			SUUNNITTELUALA, TYÖ N:O, PIIRUSTUS N:O: ARK 88 16 01

JUOKS:N:O

SUHDE 1:500

MUUTOS

arkkitehtitoimisto pentti aho oy
vapaudenkatu 10—12 A 5 98100 kemijärvi puh. (9692) 12221