


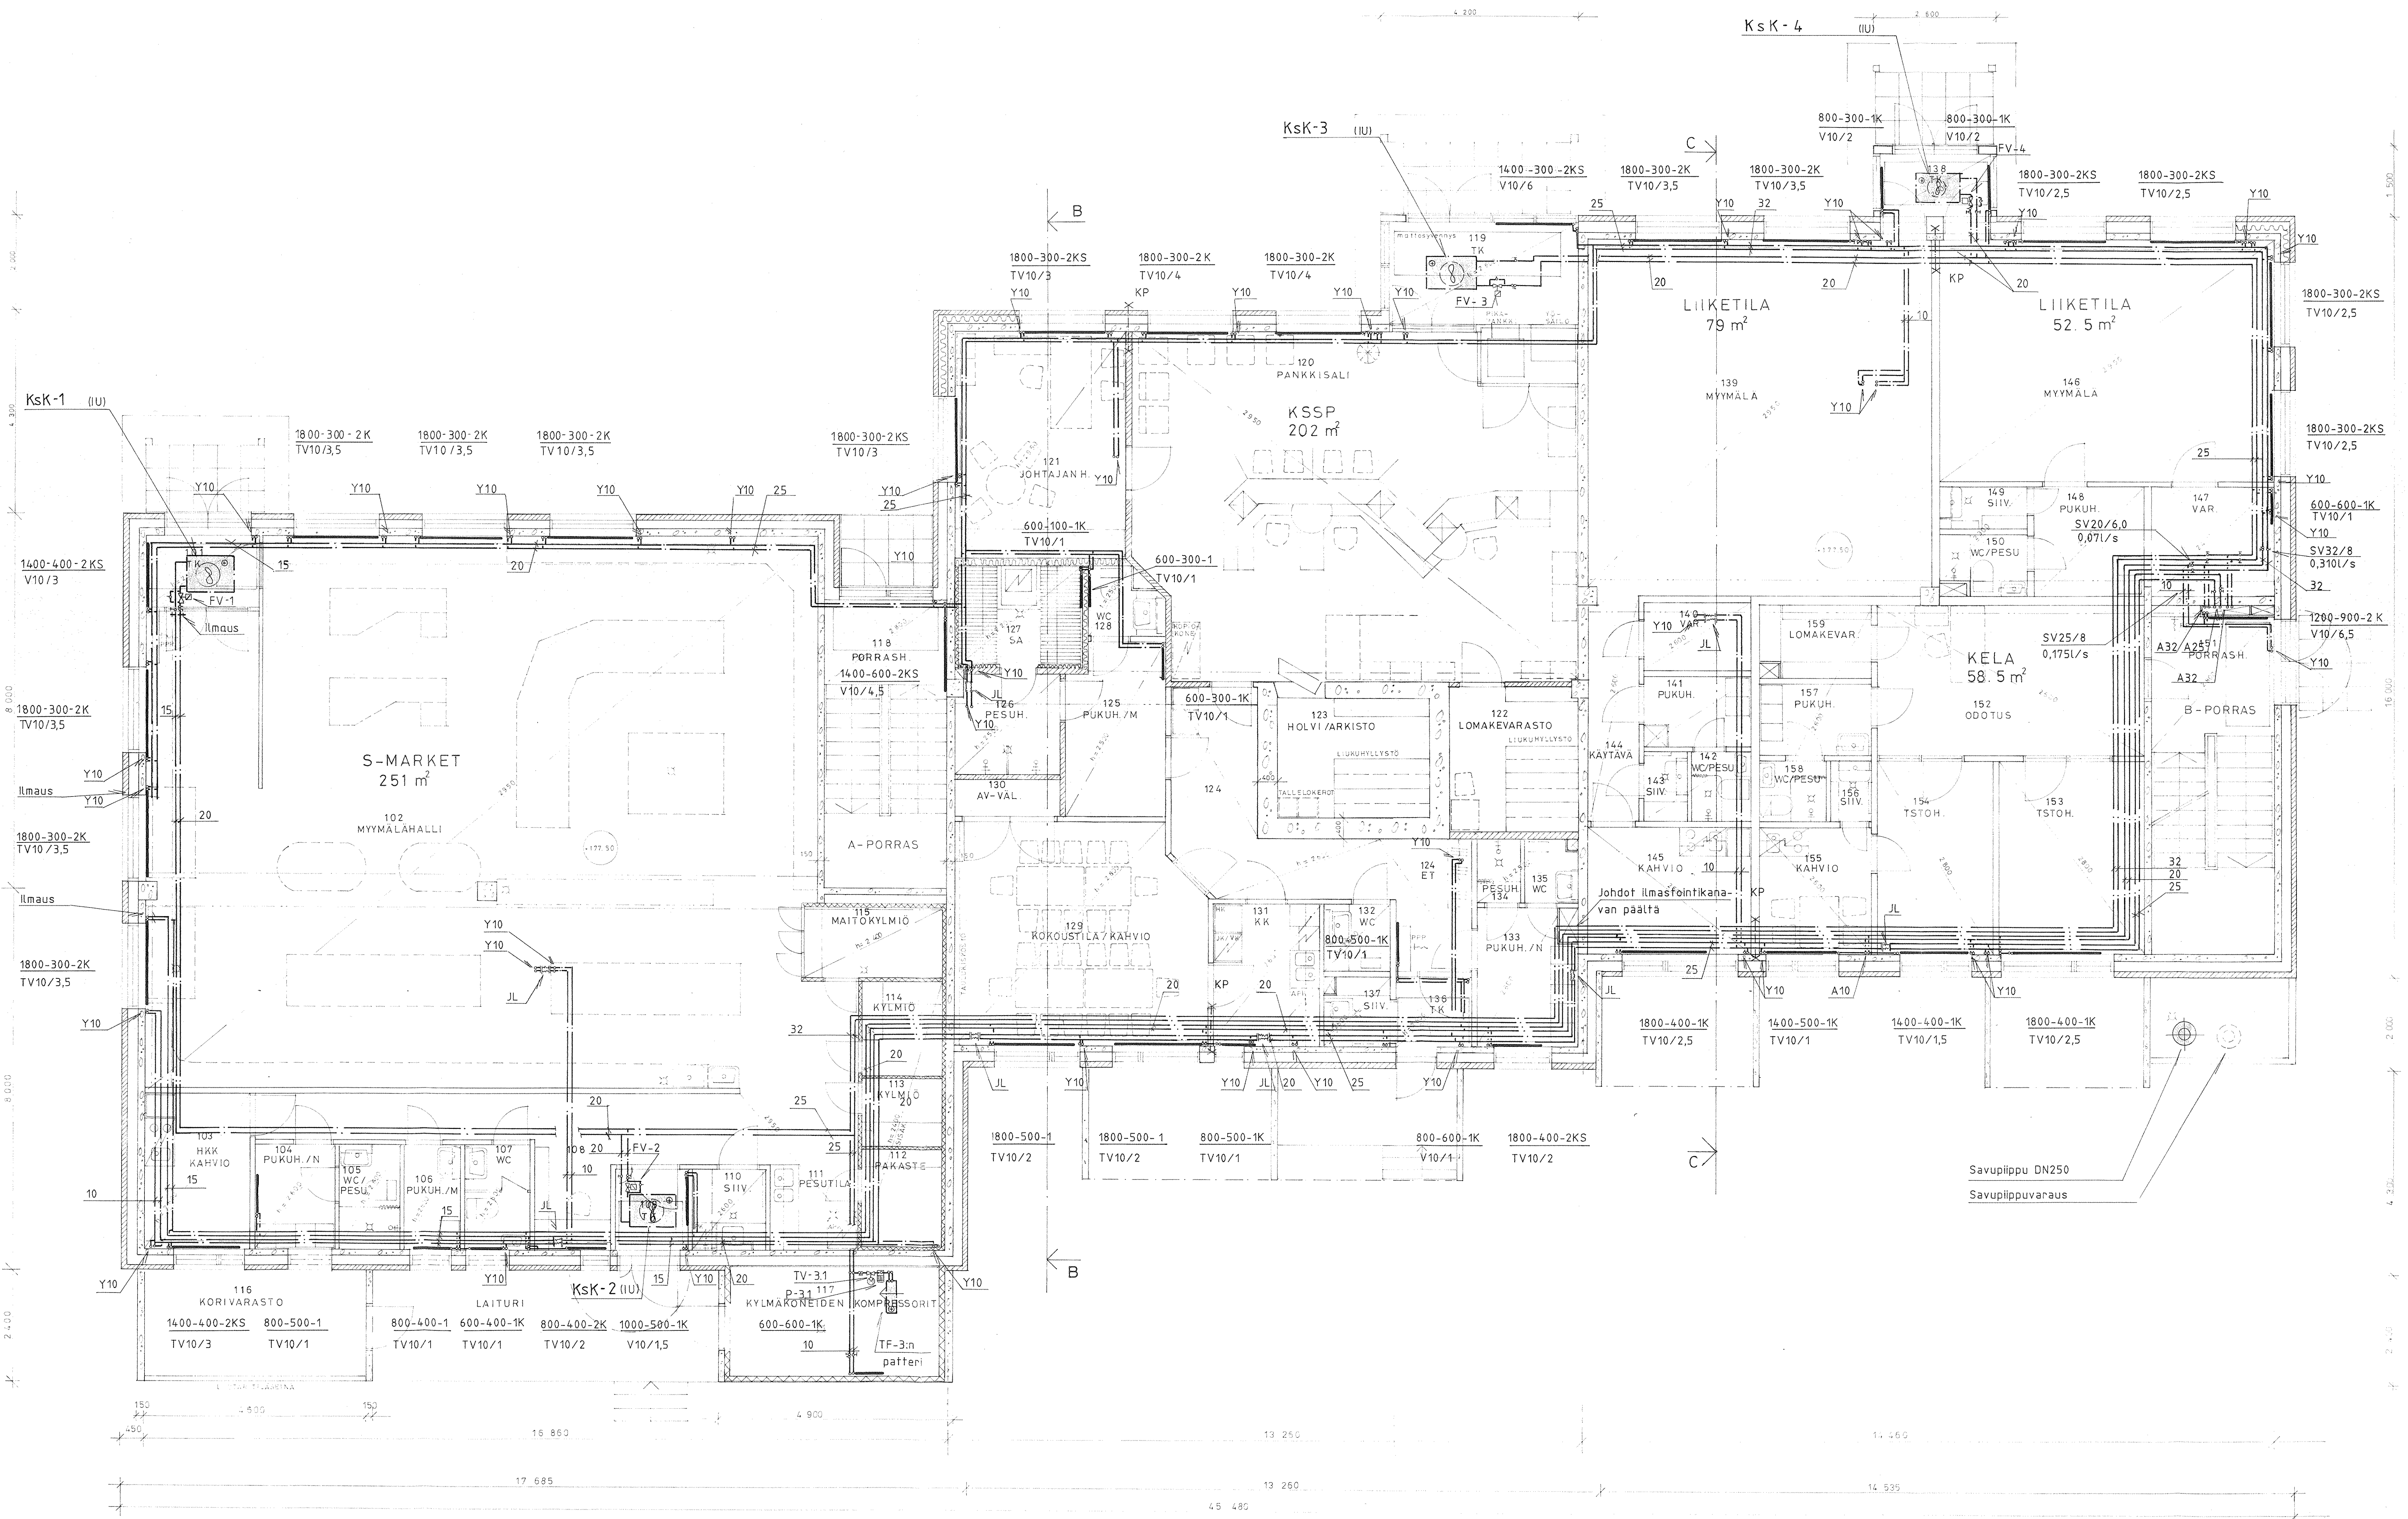

YLEISTÄ

- Yleisohjeet kuten kellarin pohjassa on esitetty
- Asunnoilla on oma lämpöjohtoryhmänsä ja asuntojen lämpöjohdot erotetaan joustoliittimin kukin asunto omaksi osaksi
- Lämpöjohtolinjat kiinnitetään kiintopistein (=KPI) rakenteisiin
- Osa linjasäätöventtiiliden säätöarvoista on esitetty kytkentä-kaaviossa

I KERROS

Keskiosake	Kuutiometriä	Tontin nro	Vieromiesen arkkitehtitoimiston nimi
SAVUKOSKI	39	1 JA 2	
Rakennusnumeron			
Rakennusnumeron			
KOILLIS-SUOMEN SÄÄSTÖPANKKI			
KIINT. OY SAUHERRA			
SAVUKOSKI			
Peruste	AN	9.8.1988	
ROVANIEMI			
HALLITUSKATU 20 B			
90100 ROVANIEMI			
PUH. 950-313 851			

SAVUKOSKI	Kuutiometriä	Tontin nro	Vieromiesen arkkitehtitoimiston nimi
SAVUKOSKI	39	1 JA 2	
Rakennusnumeron			
UUDISRAKENNUS			
KOILLIS-SUOMEN SÄÄSTÖPANKKI			
KIINT. OY SAUHERRA			
Peruste	AN	9.8.1988	
ROVANIEMI			
HALLITUSKATU 20 B			
90100 ROVANIEMI			
PUH. 950-313 851			