


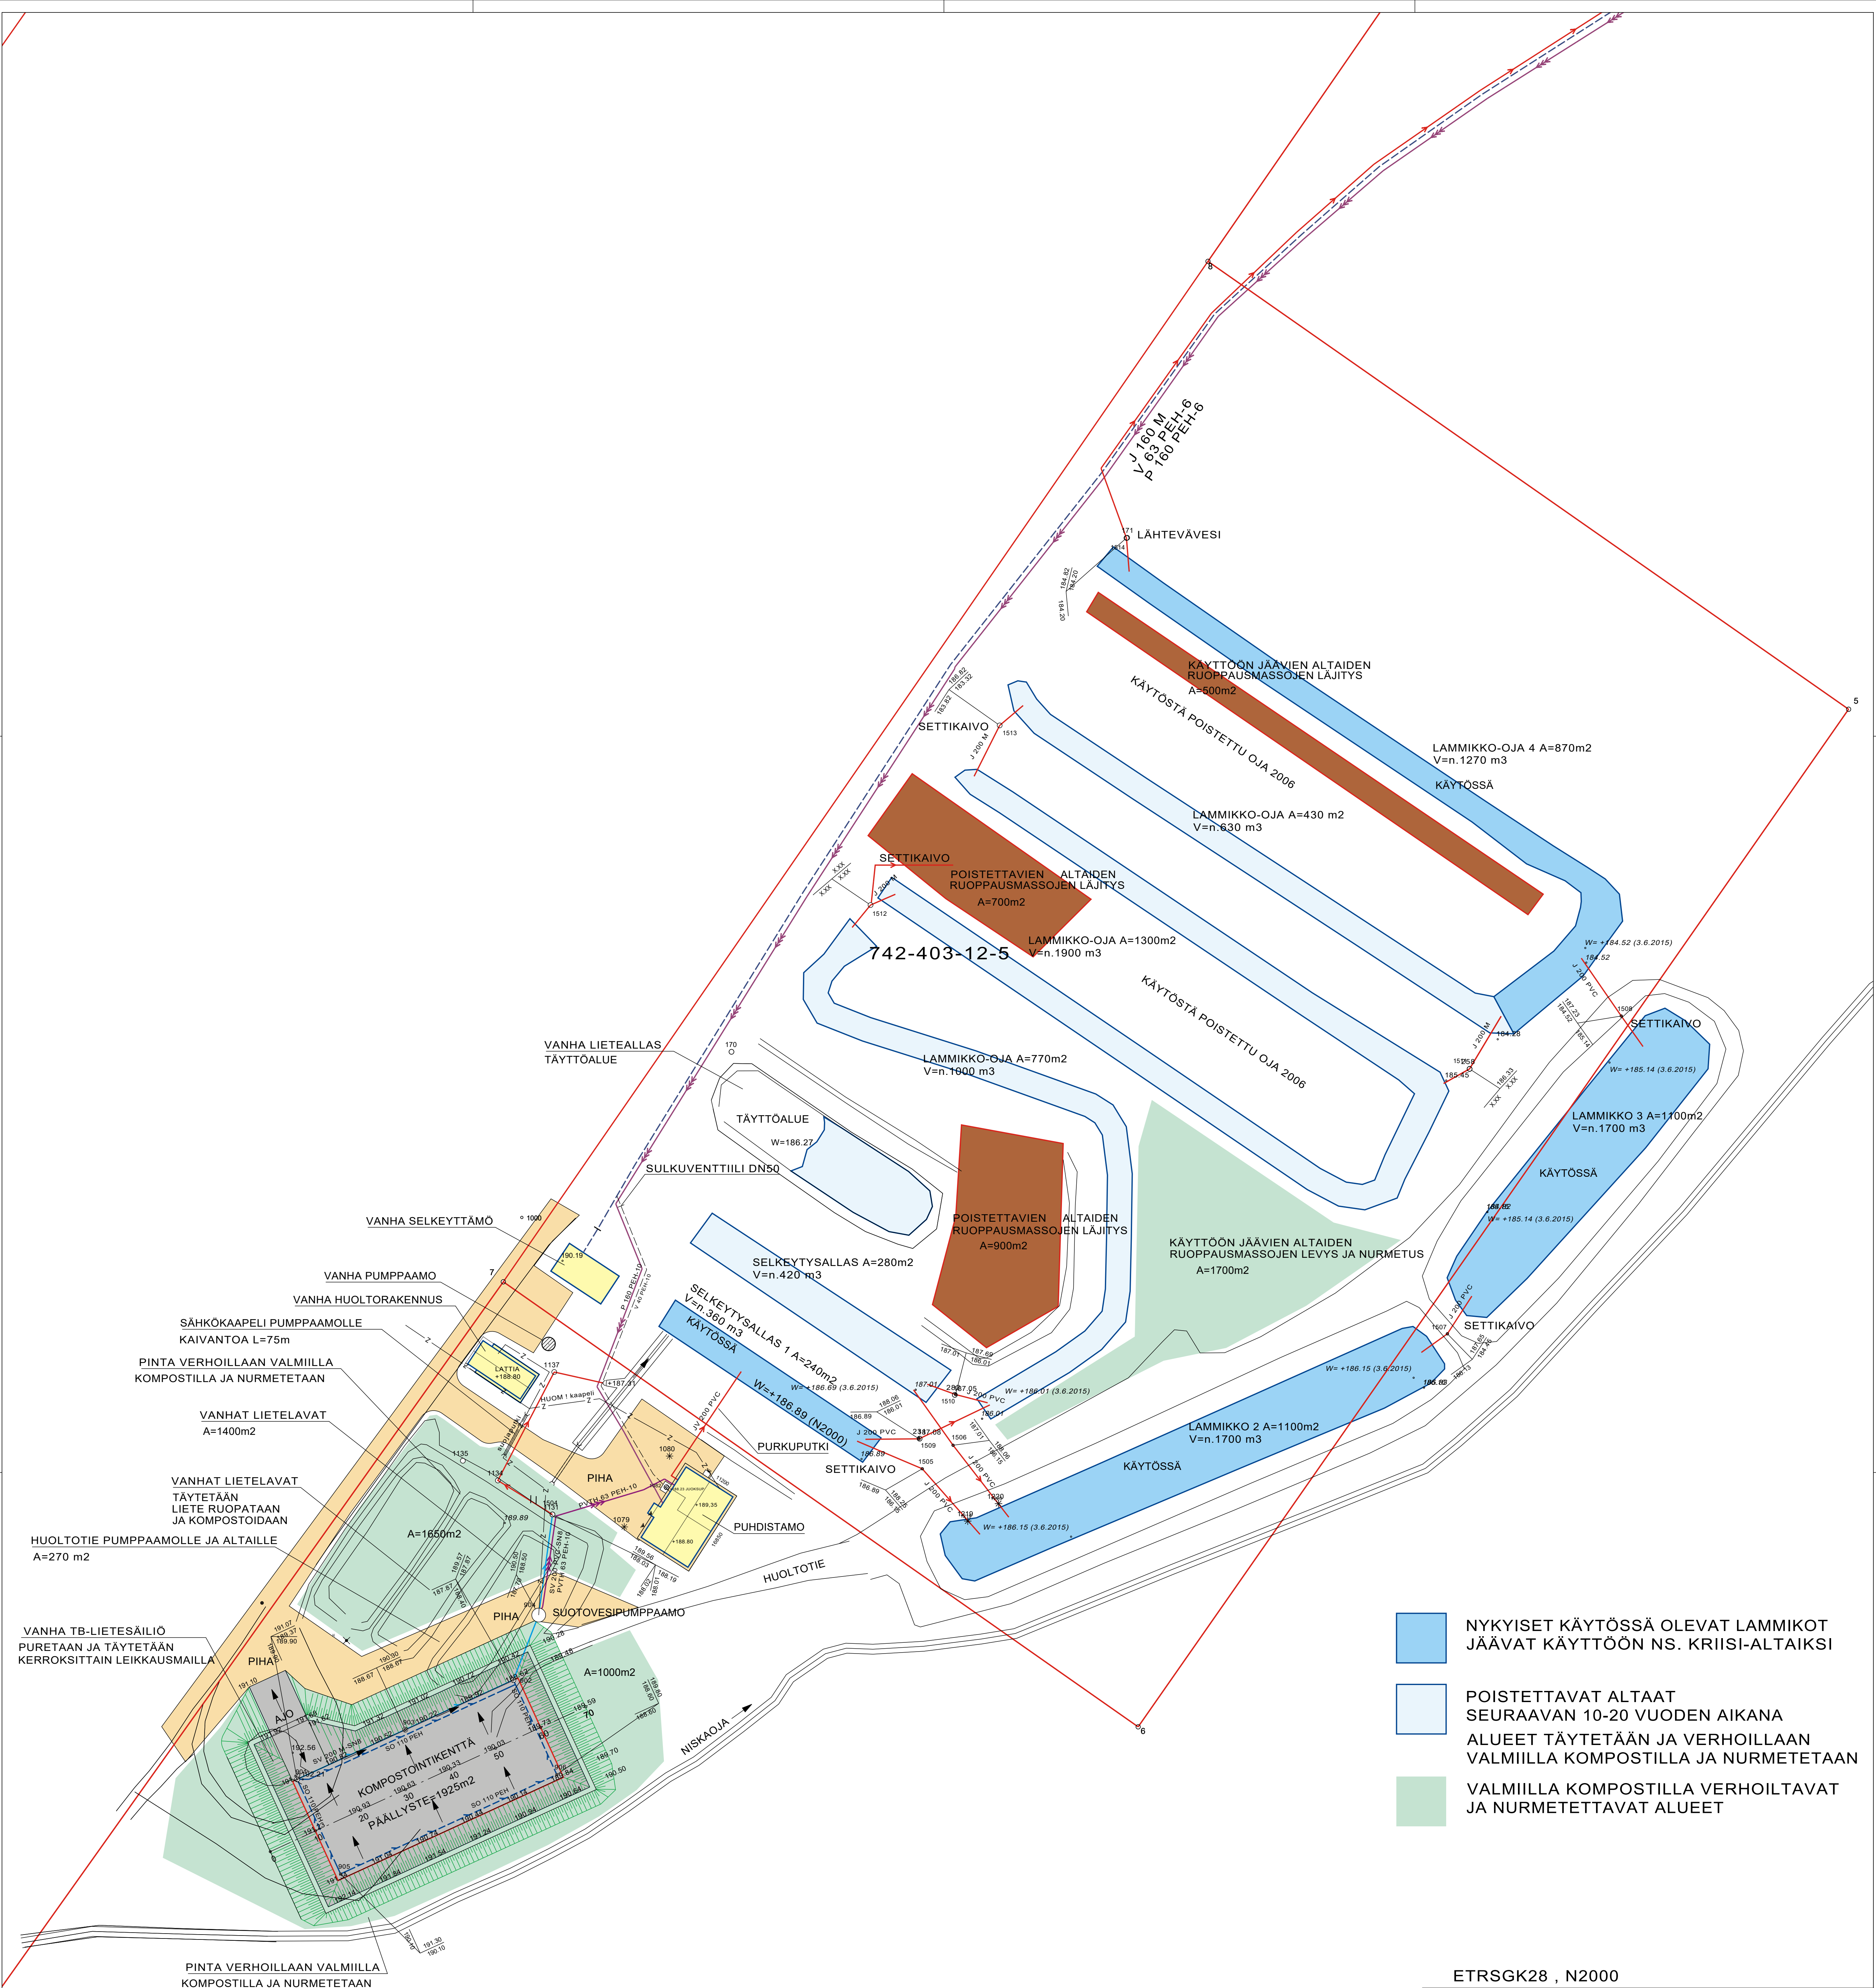

- NYKYISET KÄYTÖSSÄ OLEVAT LAMMIKOT JÄÄVÄT KÄYTTÖÖN NS. KRIISI-ALTAIKSI
- POISTETTAVAT ALTAAT SEURAAVAN 10-20 VUODEN AIKANA ALUEET TÄYTETÄÄN JA VERHOILLAAN VALMIILLA KOMPOSTILLA JA NURMETETAAN
- VALMIILLA KOMPOSTILLA VERHOILTAVAT JA NURMETETTAVAT ALUEET

ETRSKG28 , N2000

SUUNNITELMAN TARKASTANUT		SUUNNITELMAN HYVÄKSYNYT	
Tulostettu: 21.10.2025 KLO 14:16		D:\TYOTZ4\1469_SAVUKOSKI_JVP_LUPAHAKEM	
K. OSAVUOKA	KORTTELITILA	TONTTINRÖ	VIRANOMAISEN ARKISTOINTIMERKINNÄT
SAVUKOSKI			JUOKSEVA NR.0
RAKENNUSKOHTEEN NIMI JA OSOITE		PIIRUSTUSLAJI	
JÄTEVEDENPUHDISTAMON YMPÄRISTÖLUPA		SUUNNITELMAKARTTA	
RAKENNUSKOHTEEN NIMI JA OSOITE		PIIRUSTUKSEN SISÄLTÖ	
SAVUKOSKEN JÄTEVEDENPUHDISTAMO		KOMPOSTIKENTTÄ	
SAVUKOSKI		PUHDISTAMOALUE	
SUUNNITTELIJAN NIMI JA YHTEYSTIEDOT		SUUNNITTELUALA	TYÖN NUMERO
POHJOIS-SUOMEN SUUNNITTELU- JA KONSULTTILABY		1469/25	2
KIERTOTIE 16 98100 KEMI/JÄRVI		PAIVÄYS	15.10.2025
PUH. 016-815255 FAX. 016-815256		ALLEKIRJOITUS	JOUNI TAIPALE